


تعد بلدة معلو لا نقطة امتعاه الحولة كمرکز سياحي و ديني ماه .
ونظرا لكون البلدة حائت اطار ثقافي تاريخي فكان لا بد من وجود مركز ثقافي لاستيعاب حثه البركة الثقافية ...

تقع ارض المشروع على المعور الرئيسي للبلدة الذي ينتمي بالساحة المركزية (ساحة مار تولا) ...
يخده المشروع بمرحلة السيارات من البصة الشرقية عن طريق المعور الرئيسي،
و من البصة الغربية بمحور مشاة ينتمي عند مدخل الفخ ، يصل بينهما جرفه بار تفاع 16م
يصل المشروع من هذه البصة على المحيطة القديمة التي تحمل بحد حائتها هوية ثقافية تاريخية عمرانية معمارية ..

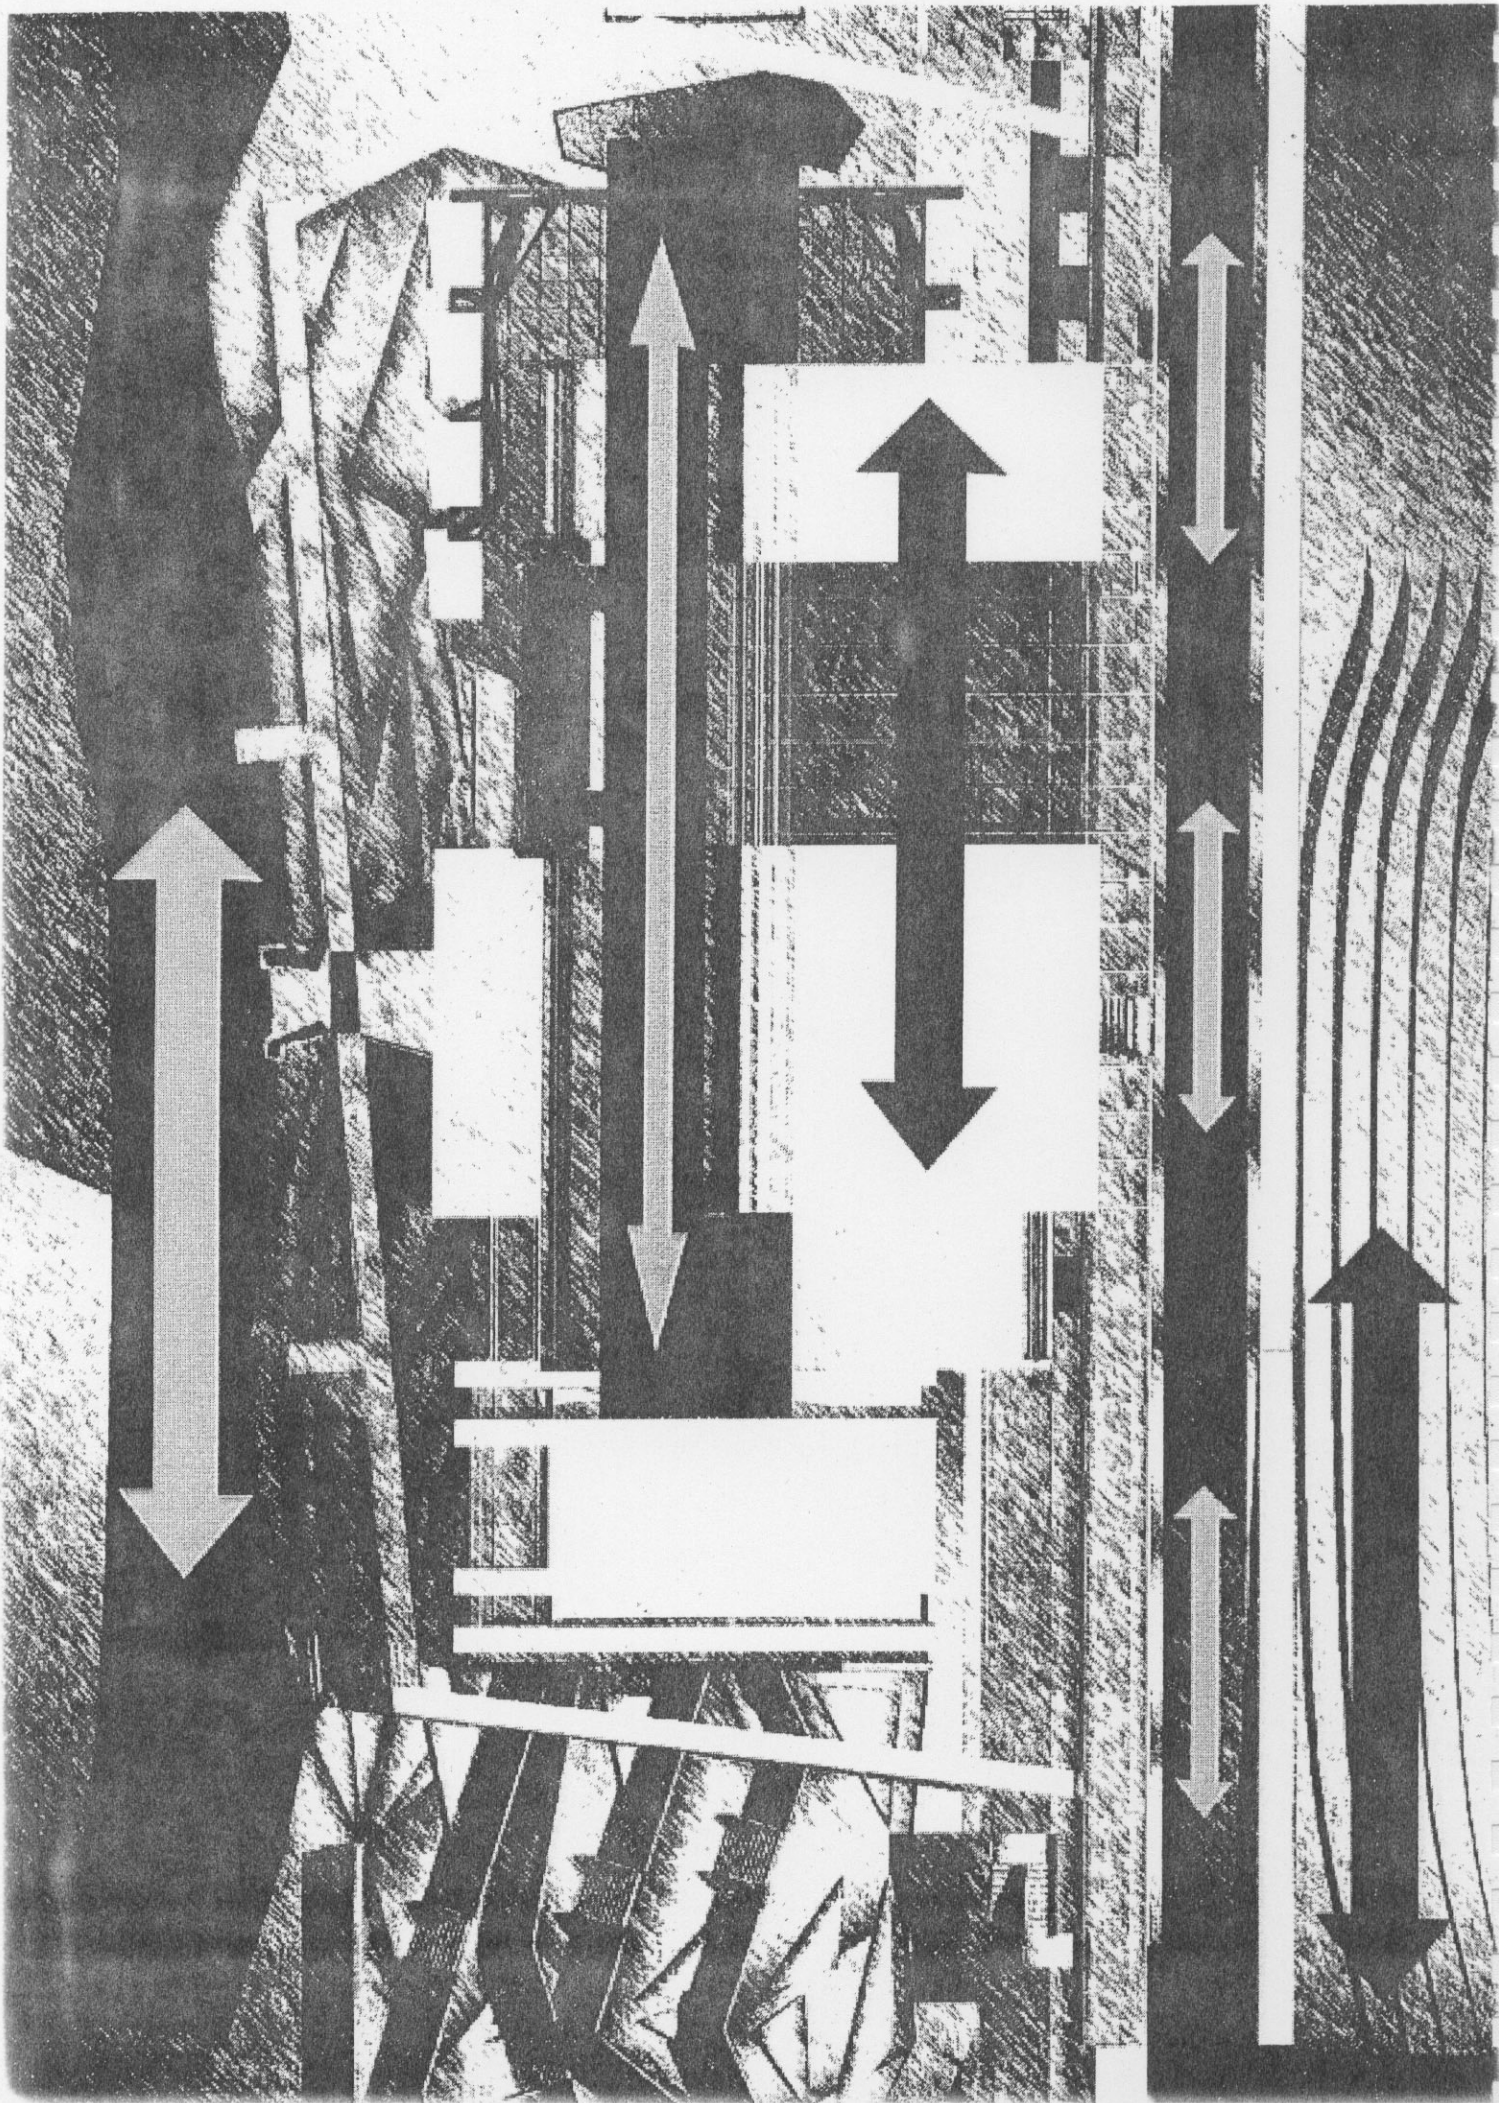


تحليل الموقع :

بما أن حاور تحديد المشروع الرئيسية (المحور الرئيسي و محور المشاة و اللد ان بعد ان الارض من الجهة الشرقية و الغربية ، كان لابد من أخذ الخط الأفقي في الموقع خطا محدد المعالم المشروع .


اذ ان الجروف المقترح للمشروع يحلل بخطوط أفقية تتنقل بشكل عشوائي على الحاور المشاقولية .



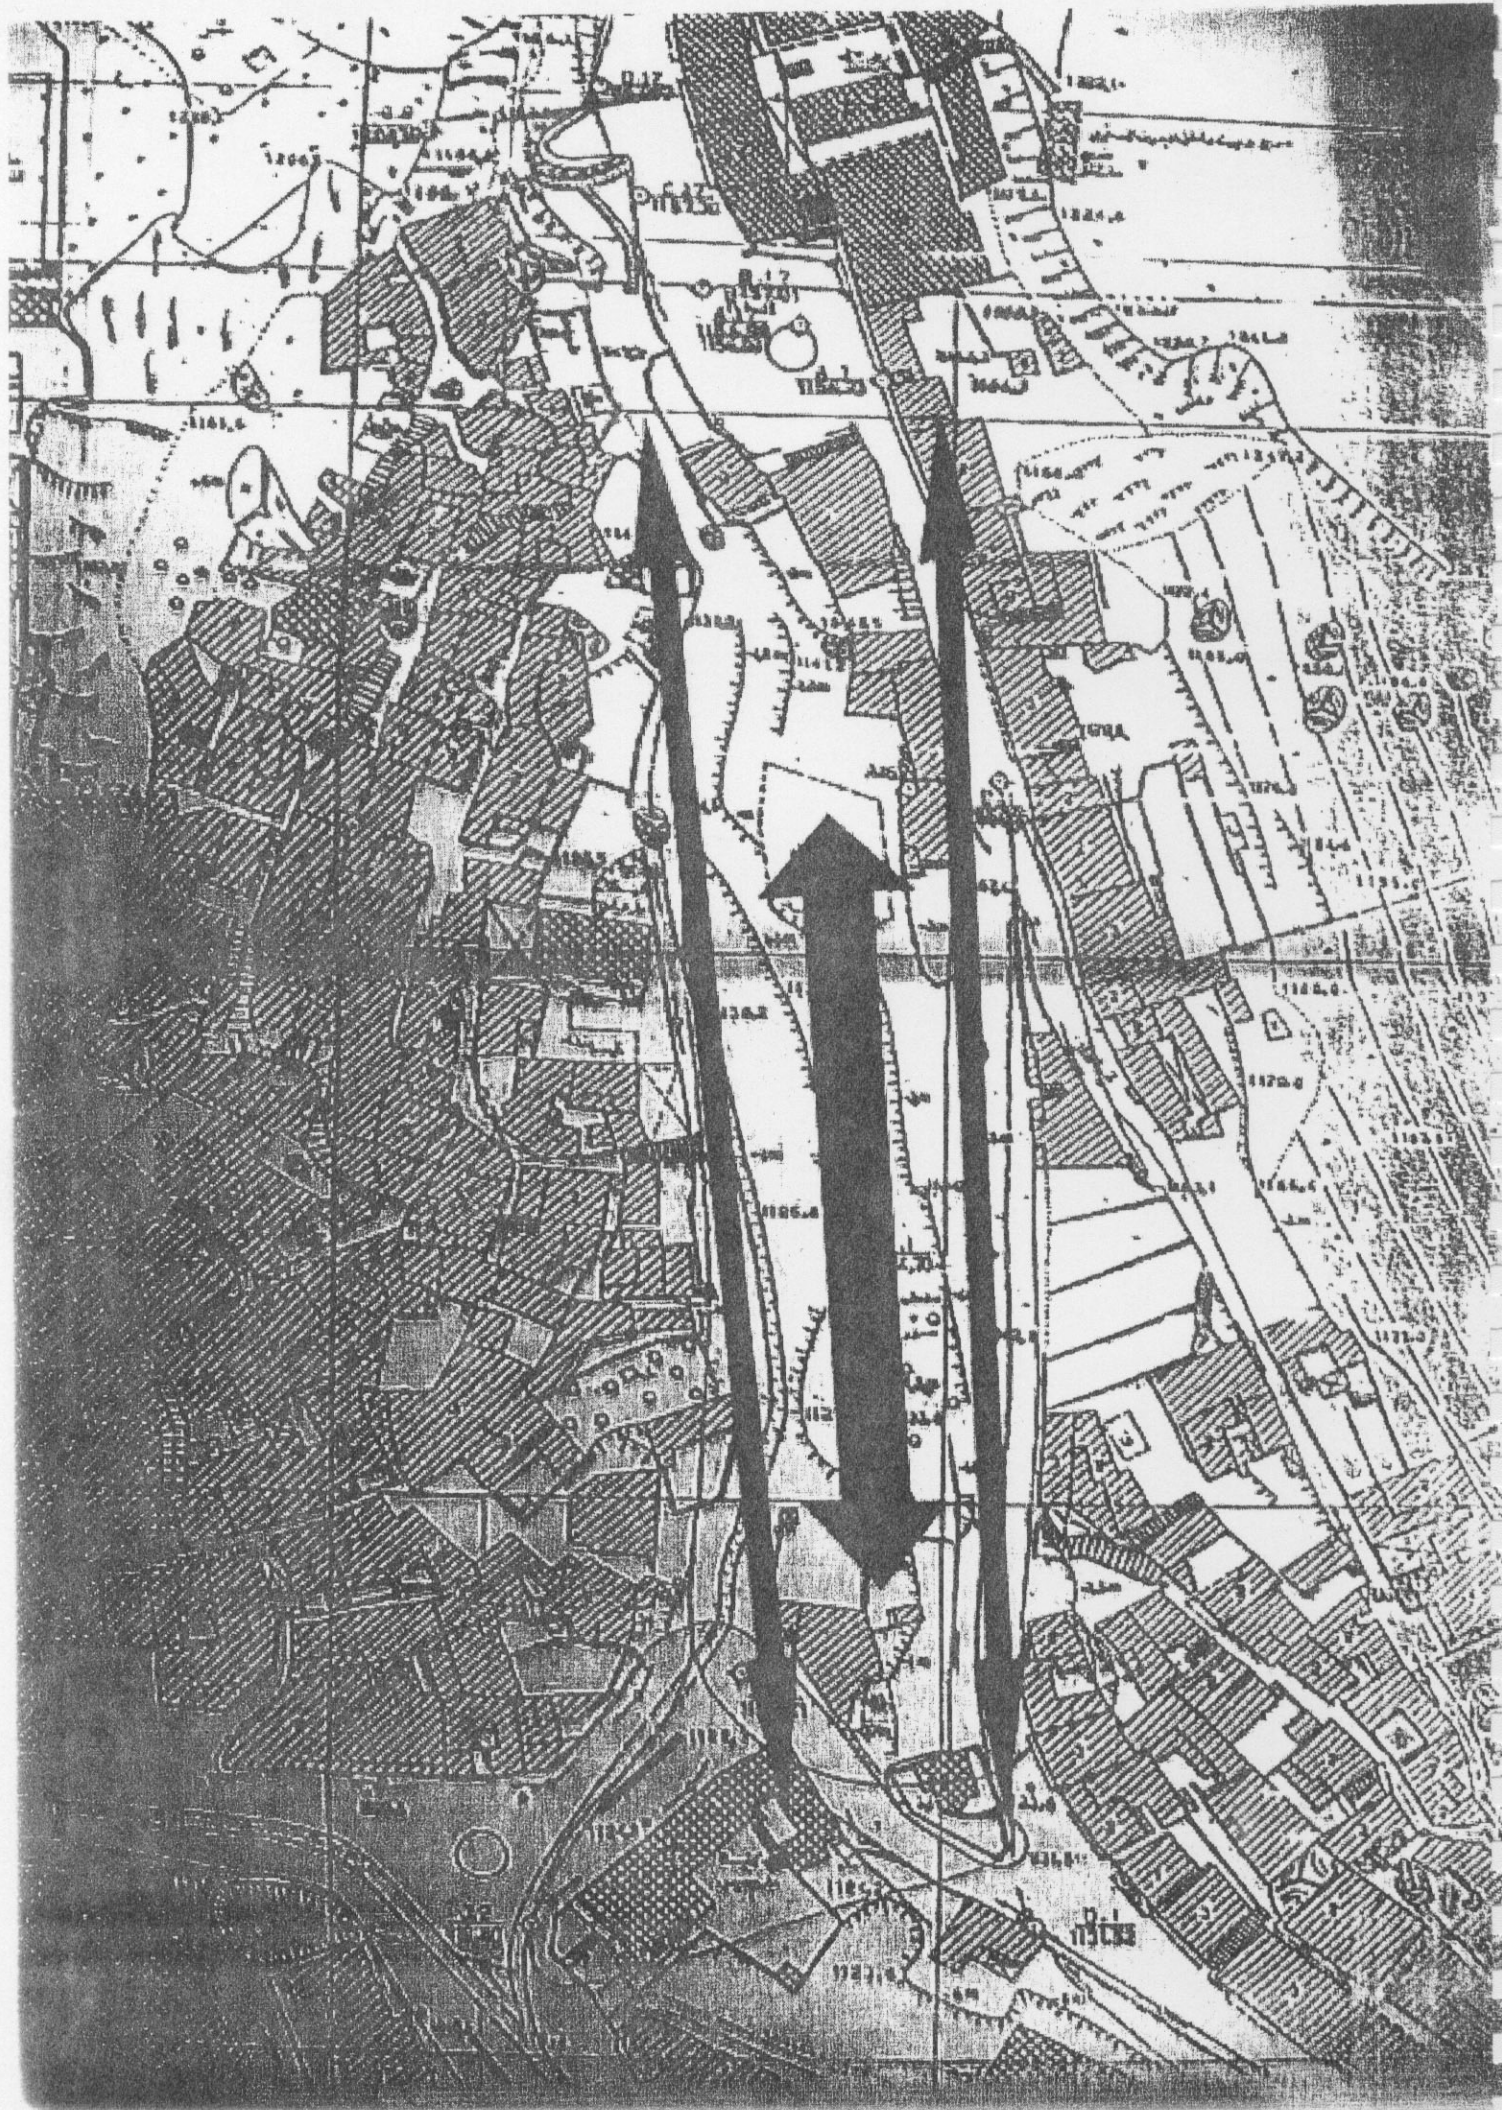


تخليد المقطع :


ان جميع مقاطع المشروع العمودية على الجرف قد صممت بأسلوب واحد وهو التماسش مع خطوط الجرف الطبيعية ، فكان لابد من خطوط مائلة تحدد ميل هذا الجرف و تماسش مع طبيعة المنطقة .

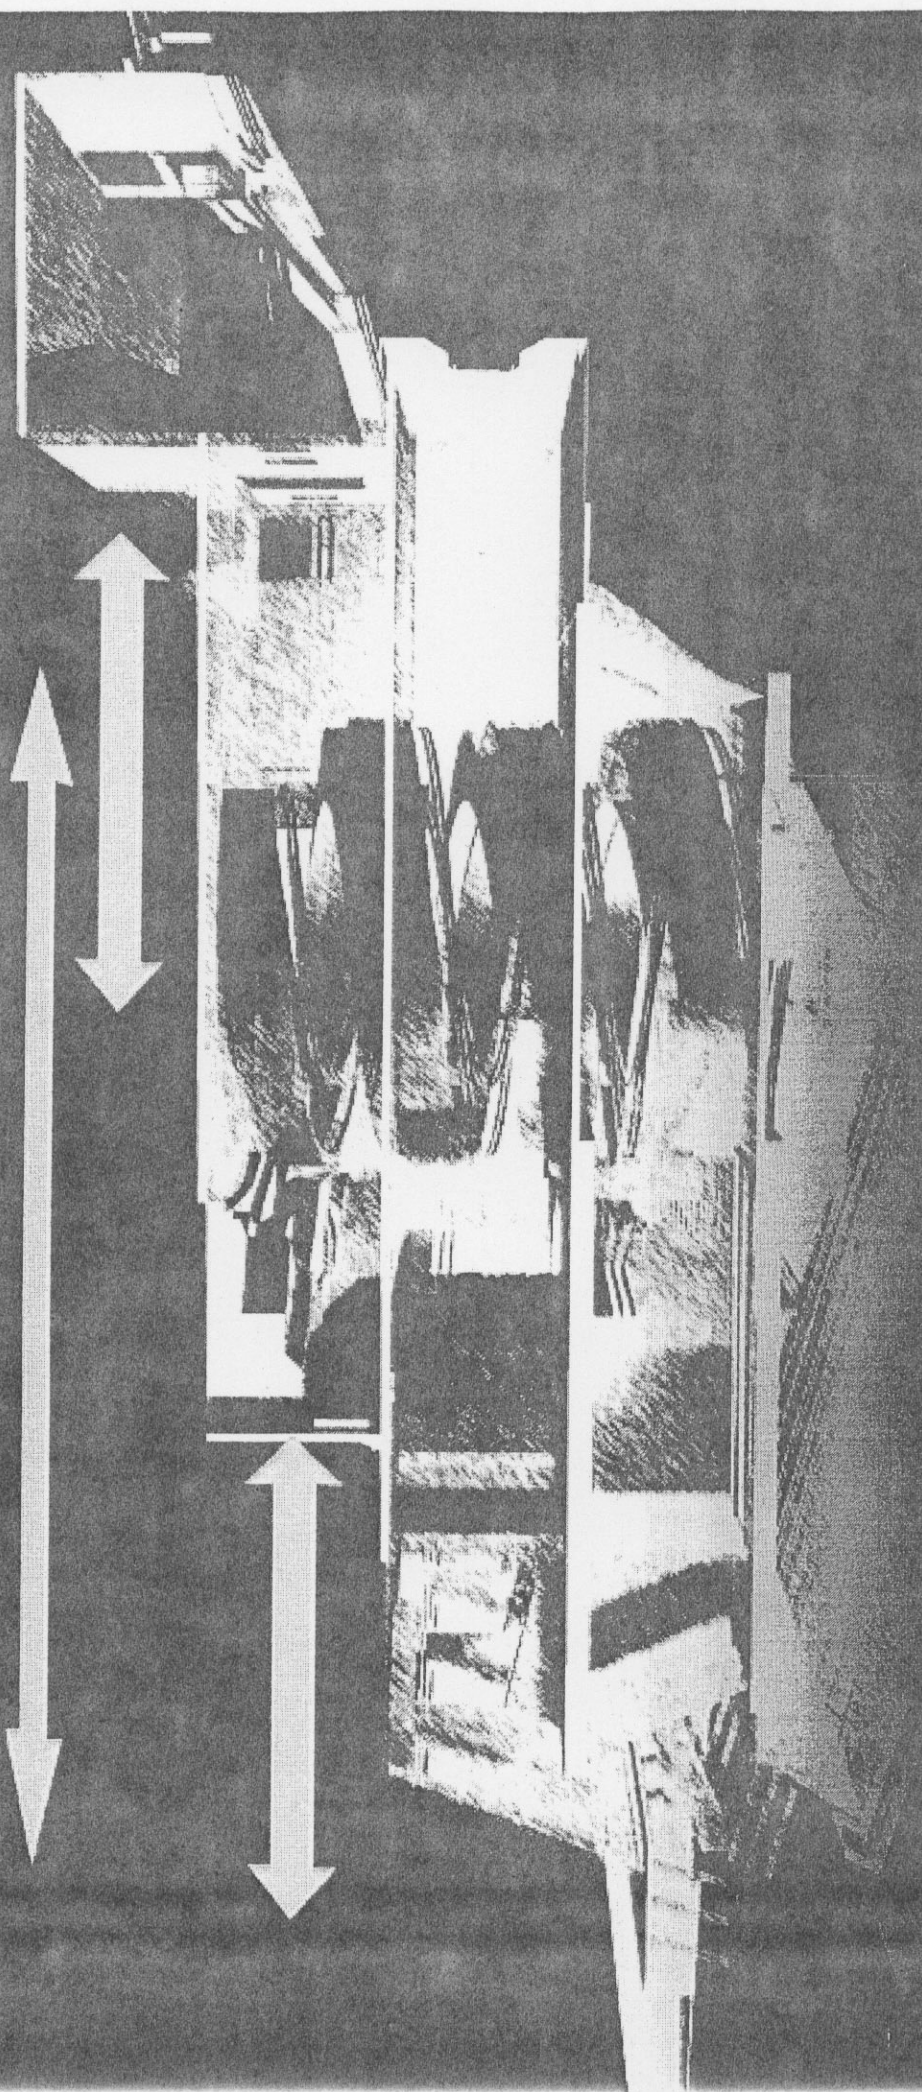

التعداد كبيرة هي الجماعة الرئيسية نظر الانعاش النواجعة المصاطرة و لحي تفتق و ذرية اتمل وابعاه المدينة القديمة .

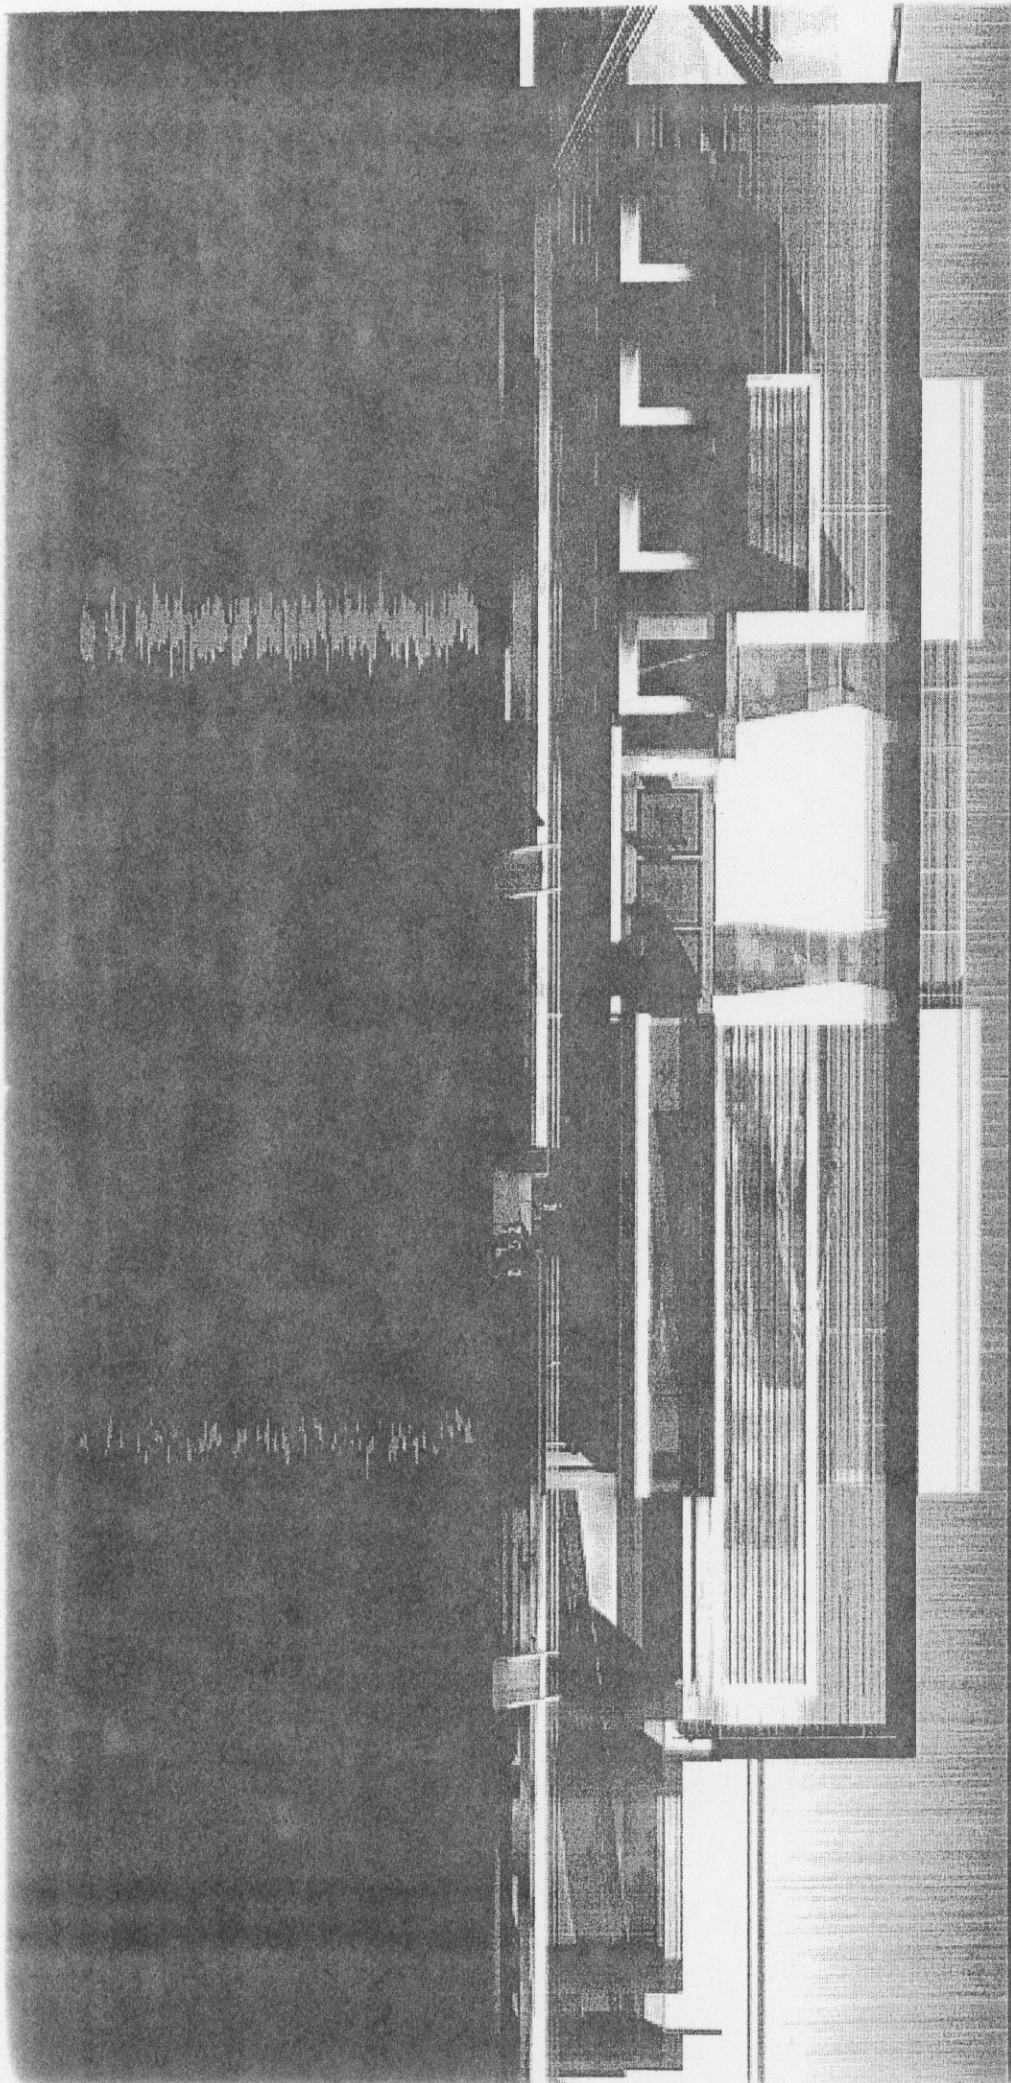


F ▶ E ▶ D ▶ A ▶ B ▶ C

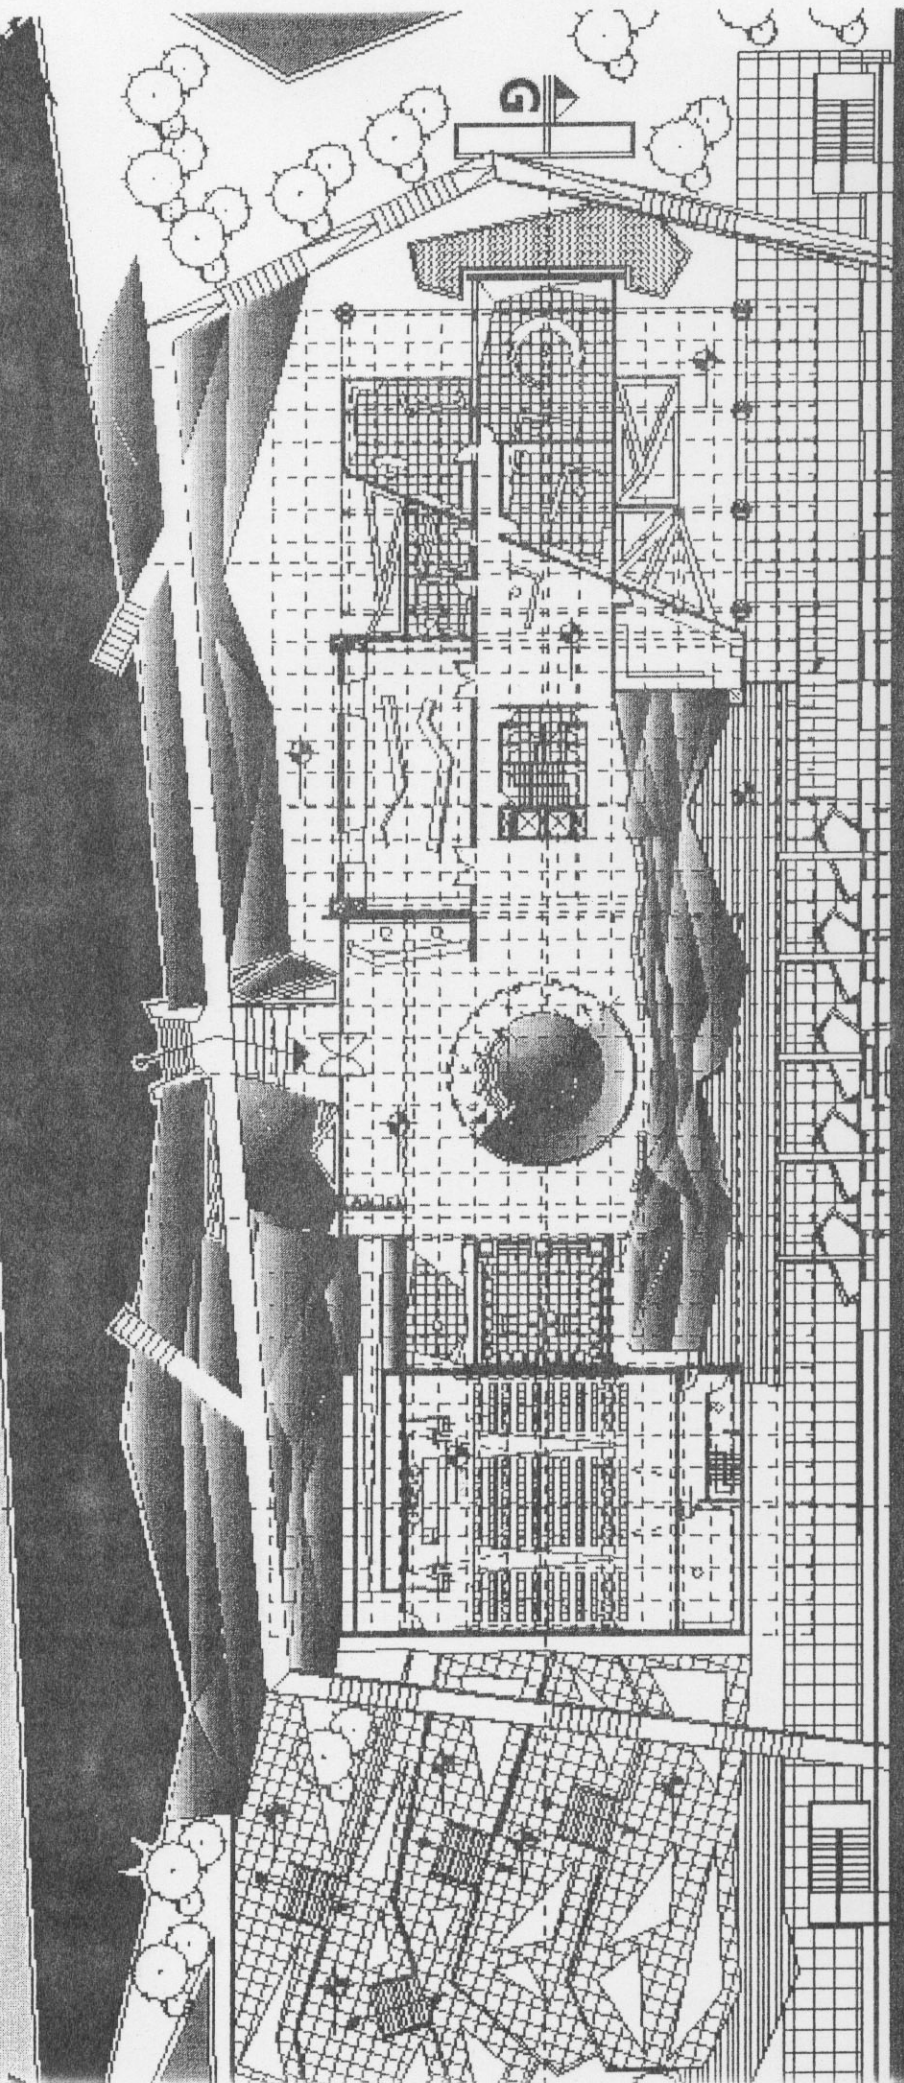

F ▶ E ▶ D ▶ A ▶ B ▶ C

مسطح الطابق الأرضي :

يتم العدول الى الطابق الأرضي من منسوب +0.02م
 ويحتوي على الطابق على :
 استعلامات، مركز البيع البروشورات، قاعة استقبال رئيسية، جرف صناعي، هالة معارض، و القسم التجاري

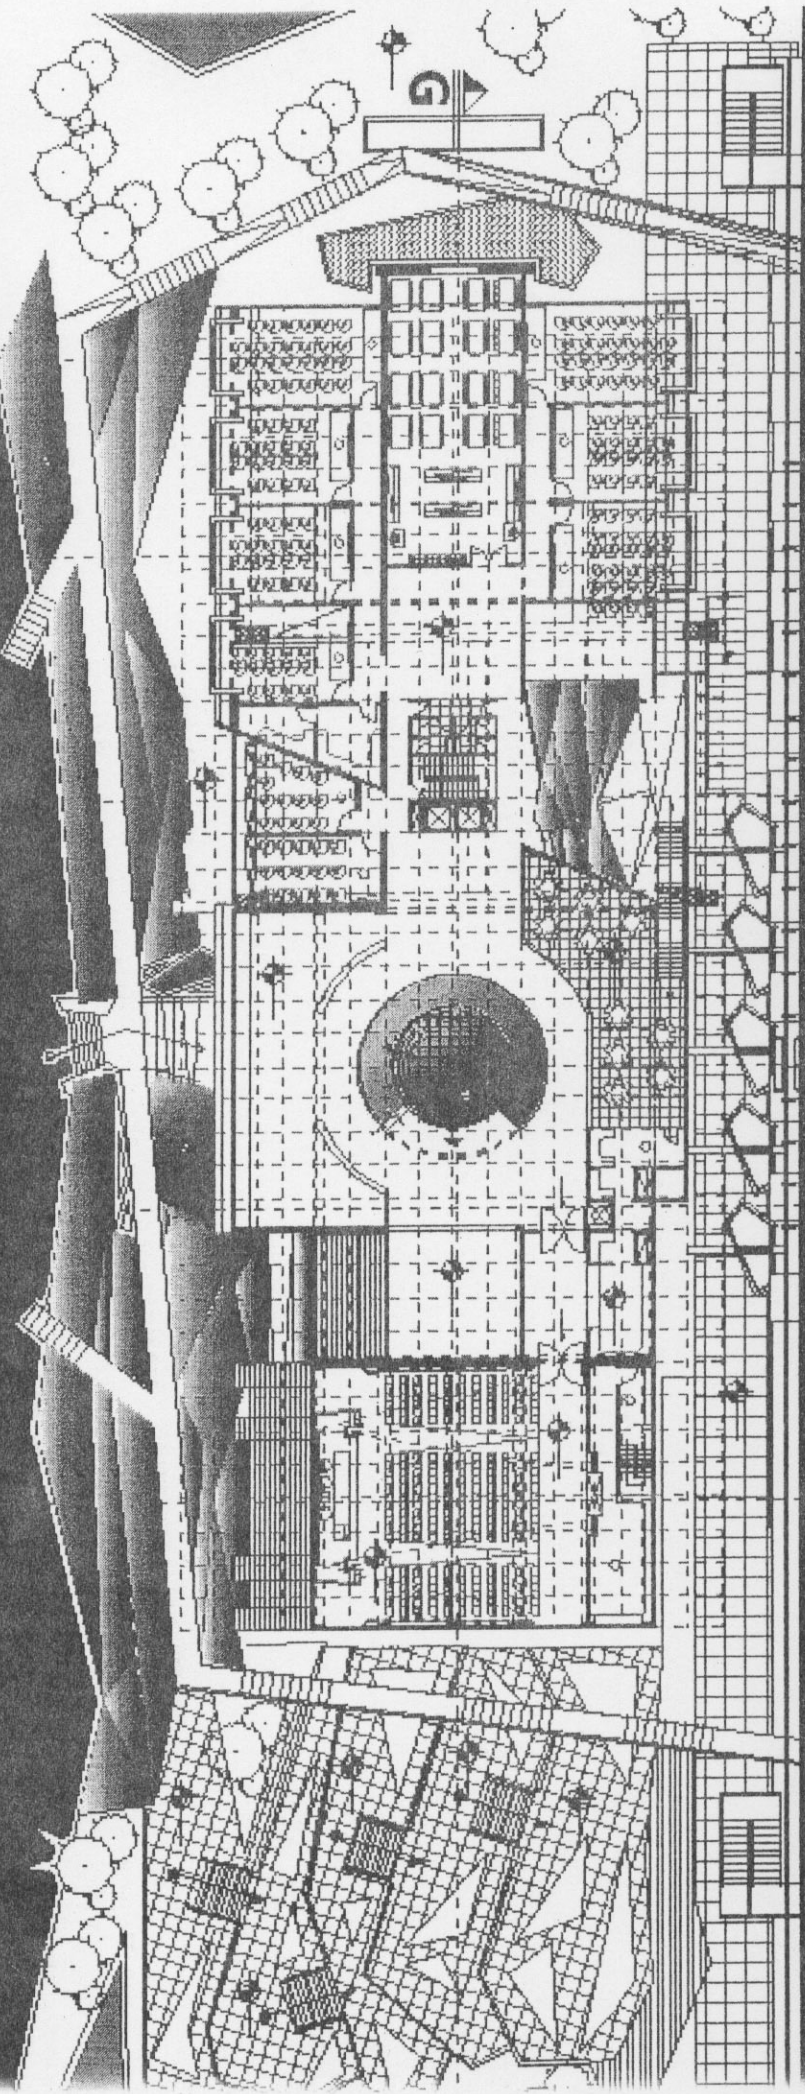


F ▶ E ▶ D ▶ A ▶ B ▶ C

F ▶ E ▶ D ▶ A ▶ B ▶ C


مسقط الطابق الأول :

يتم الدخول الى الطابق الأول من منسوب +620م
 و يضم هذا الطابق القسم الثقافي للمشروع :
 المدرج العام ، كافتيريا عدده ٢ ، إقاعات تعليمية
 ٤ مجهزة لتعليم فنون الموسيقى ، مكتبة .

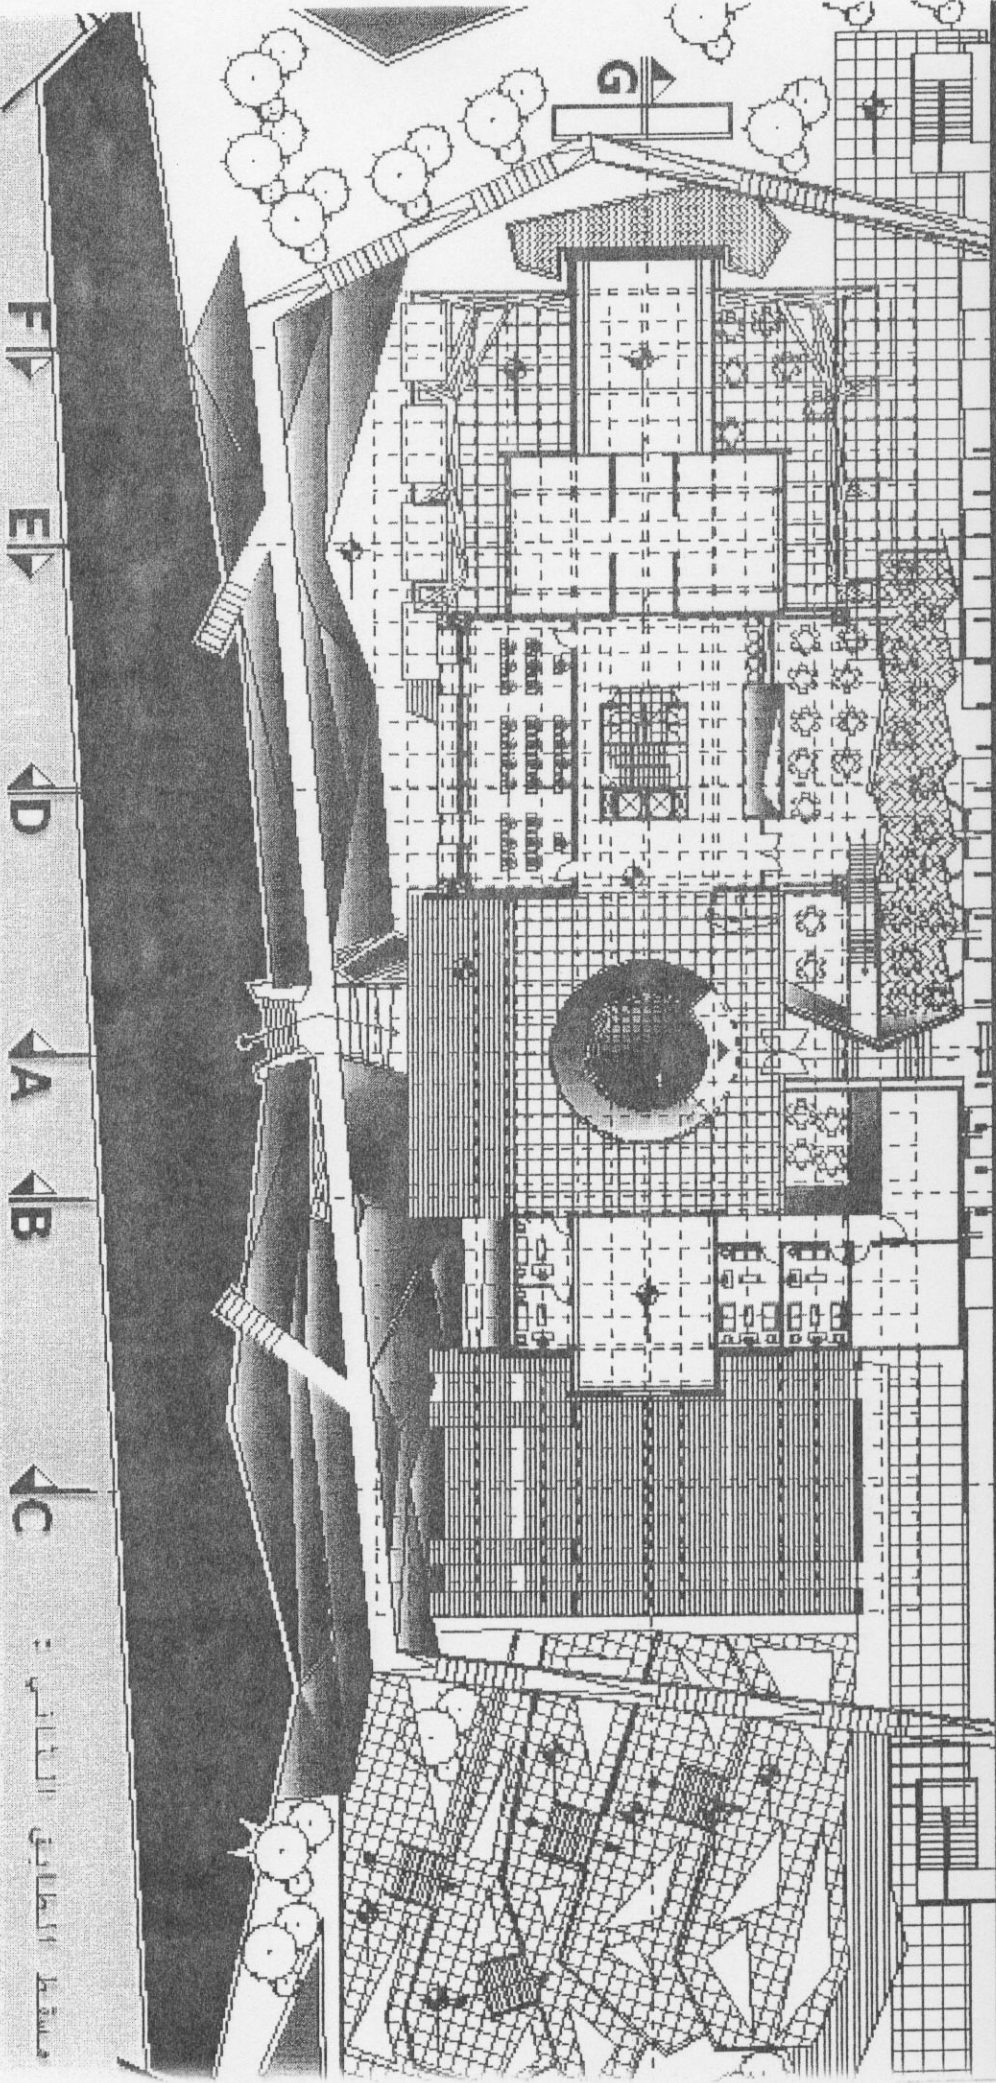

مسقط الطابق الثاني : A B C D E F G

يتم الوصول الى الطابق الثاني من ماسلوب 1040*
 ويقع هذا الطابق :
 الإدارة ، internet cafe ، كافتيريا ، قاعة مسارح و حفلات ، قاعة العرض الأفلام .

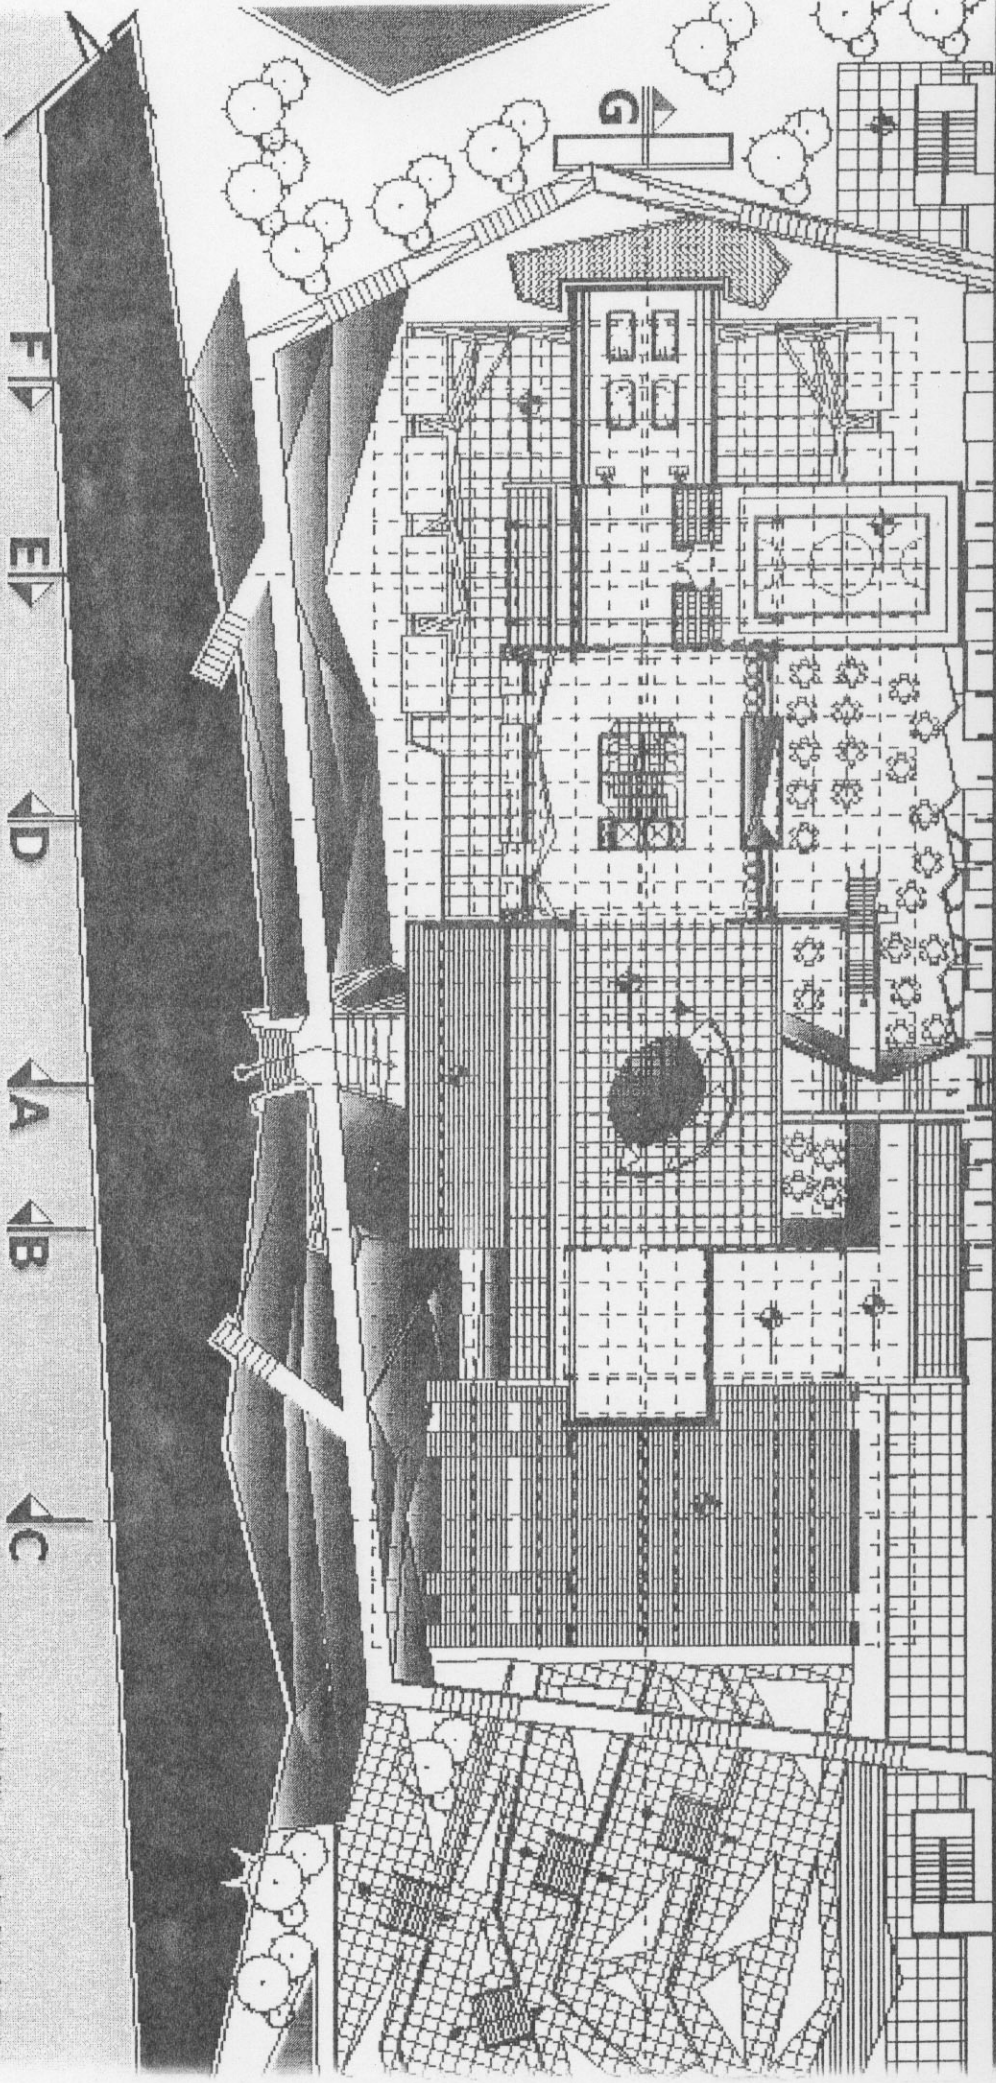

مساحة الطابق الثالث :

تم الدخول الى الطابق الثالث من منحسوب 1460+ م
 و يضم هذا الطابق :
 راحة لتعليم فنون الرقص الشعبي ، صالة بلياردو ، صالة العاب رياضية حديثة .