


مشروع مجمع ثقافي اجتماعي

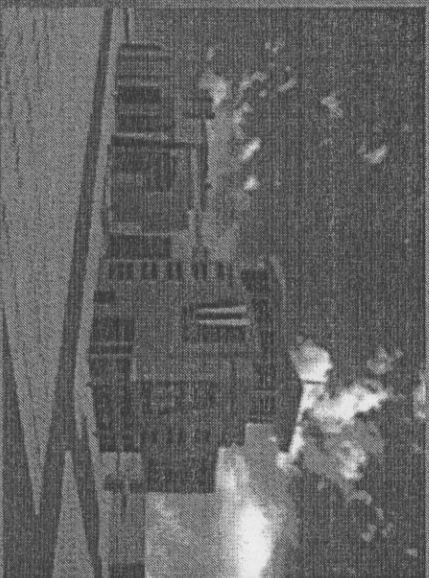

تصميم :
مهندسين

رئيس المجمع كريمة صالح
أولى محمد كريمة صالح



مشروع مجمع ثقافي ترفيهي اجتماعي

موقع الأرض المخصصة لهذا المشروع تقع على الأرض المقابلة للمدينة الجامعية ، يحيط بها شرقا و غربا و شمالا بنايات سكنية تتراوح ارتفاعاتها بين طابقين و أربعة طوابق خاضعة للمخط التنظيمي الجديد للمنطقة .

هذا المشروع مجمع ثقافي اجتماعي ترفيهي يحتوي على مختلف الفعاليات و النشاطات المرتبطة بهذه الوظائف من حالات عرض ، سينما ، مركز تعليمي ، مكتبة ، و مراكز كومبيوتر ، إضافة إلى قسم رياضي ، و فعاليات ترفيهية و تجارية ، وغير ذلك مما يلبي حاجة القادم إلى المشروع ، أو من سكان المناطق المجاورة ، أو طلاب الجامعات القريبة .

للمشروع مدخل رئيسي من الجهة الجنوبية يؤمن الاتصال الخارجي من المدينة الجامعية و الشوارع العام ، هذا المدخل يتفرع من بهو كبير إلى أخرى صغيرة تؤمن فصل الوظائف حسب شكله و نقاطه و العرض منه ، وفي الوقت نفسه فإن هذه الأبناء على اتصال واحد خلال الفراخ الخارجي والمساحات الداخلية ، فالبهو الأول يطل القسم الثقافي والمكتبة و المطعم الأخير ، أما البهو الثاني فهو يصل إلى صالة العرض و الصالة المتعددة الاستعمالات ، وهناك بهو ثالث صغير هو عبارة عن موزع يصل إلى السينما الواقعة في الجهة الشمالية من الأرض .

وهناك مدخلان من اليمين و اليسار يؤمنان الاتصال بالفراخات الخارجية التي تصل إلى القسم الرياضي و القسم التجاري .

يقع القسم التجاري في الجهة الجنوبية الشرقية ، يوازيه من الشمال محور دخول ثاني يتفرع من المشروع من شرقه إلى غربه ليصل في النهاية إلى منسوب القبو الأول (-3 m) حيث توجد الدراسات حدائقية و السينما ثلاثية الأبعاد .

و هناك مدخل فرعي ثالث من الجهة الشمالية يصل إلى المشروع عن طريق أحراج و ملاقات داخلية .

يتعيز المشروع بفعالياته المتعددة و المختلفة والتي تتطلب فصل الوظائف و وصلها في آن واحد .

مساحة الأرض : 7700 m

المساحة المبنية من الأرض : 1300 m

مساحة أشغال الطابق الأرضي : 40%

عامل الاستثمار : 1.8

أقسام المشروع

* المدخل الرئيسي

* القسم الاجتماعي: - مساحته الكلية: m1300

- يحتوي على:

1- صالة عرض مساحته: m780

أ- مدخل + استعلامات: m180

ب- مشاغبة: m20

ج- بوفيه + W.C: m30

د- إدارة + مستودع: m30

هـ- الصالة: m600

2- صالة أفراح: - مساحتها: m530

- تتسع ل: 120 شخص

أ- مدخل + استعلامات: m70

ب- مطبخ + W.C: m40

ج- حجرة صوت + مستودع: m40

د- الصالة: m380

* القسم الثقافي: مساحته الكلية: m2770، يحتوي على:

1- مركز ثقافي تعليمي: مساحته: m900

أ- كومبيوتر: ثلاثة صفوف تتسع ل: 45 شخص، مساحة الصف: m60

والمساحة الكلية: m180

ب- لغات: سبعة صفوف تتسع ل: 60 شخص، مساحة الصف: m35

والمساحة الكلية: m245

ج- موسيقى: سبعة صفوف تتسع ل: 30 شخص، مساحة الصف: m35

والمساحة الكلية: m245

د- رسم: ثلاثة صفوف تتسع ل: 30 شخص، مساحة الصف: 60

والمساحة الكلية: m180

هـ- إدارة + مستودع: m20

و- تخزين + W.C: m30

2- قسم كومبيوتر و الكترولون: 450

أ- صالة سمعية: m130

ب- صالة بصرية: m130

ج- مكتبة C.D: m130

د- كافتيريا: m 80

هـ- إدارة + W.C: m70

3- مكتبة: مساحتها الكلية: m730

أ- مدخل + استعلامات: m60

ب- مشايج + W.C: m20

ج- إدارة + مستودعات: m100

د- القاعة: m550

4- مقهى، انترنت: مساحته الكلية: m370 تتسع ل: 100 شخص

أ- W.C + مطبخ + إدارة صغيرة: m20

ب- قسم الكافتيريا: m150

ج- قسم الكمبيوترات: m:200

5- مطعم على طابقين : مساحته: m320 ، سعته: 120 شخص

أ- المدخل و الاستعلامات: m50

ب- المطبخ + دورات المياه: m50

ج- التبراس الخارجي: m70

د- المطعم: m150

*القسم الترفيهي: مساحته الكلية: m4000

1- سوق تجاري: يتوزع على الطابق الأرضي و القبو الأول و تشمل

محلات تجارية و ترفيهية و مكتبة بيع قرطاسية و

مساحتها: m1500

2- مطاعم و كافتيريا: مساحتها: m1000

3- سينما: مساحتها m500 ، تتسع ل: 150 شخص

أ- بصو التجمع + تحاكي: m100

ب- مشايج + مستودع: m30

ج- بوفيه + W.C: m 60

د- حجرة الصوت + إسقاط ضوئي + مستودع: m40

هـ- الصالة: m250

*القسم الرياضي: مساحته الكلية: m1900

1- صالات إيروبيك: m300

2- صالات أجهزة: m200

3 - قاعة سكواش: m400

4- صالة بولينغ: m350


5- صالة بلياردو و بيلنج بونج: m360

6- مطعم: m250


7-W.C+مشايجب + أحوات و مشالغ: m120

8- إدارة : m40


* مراجه سيارات استثماري: مساحتة: m 4500. يتسع ل 125 سيارة

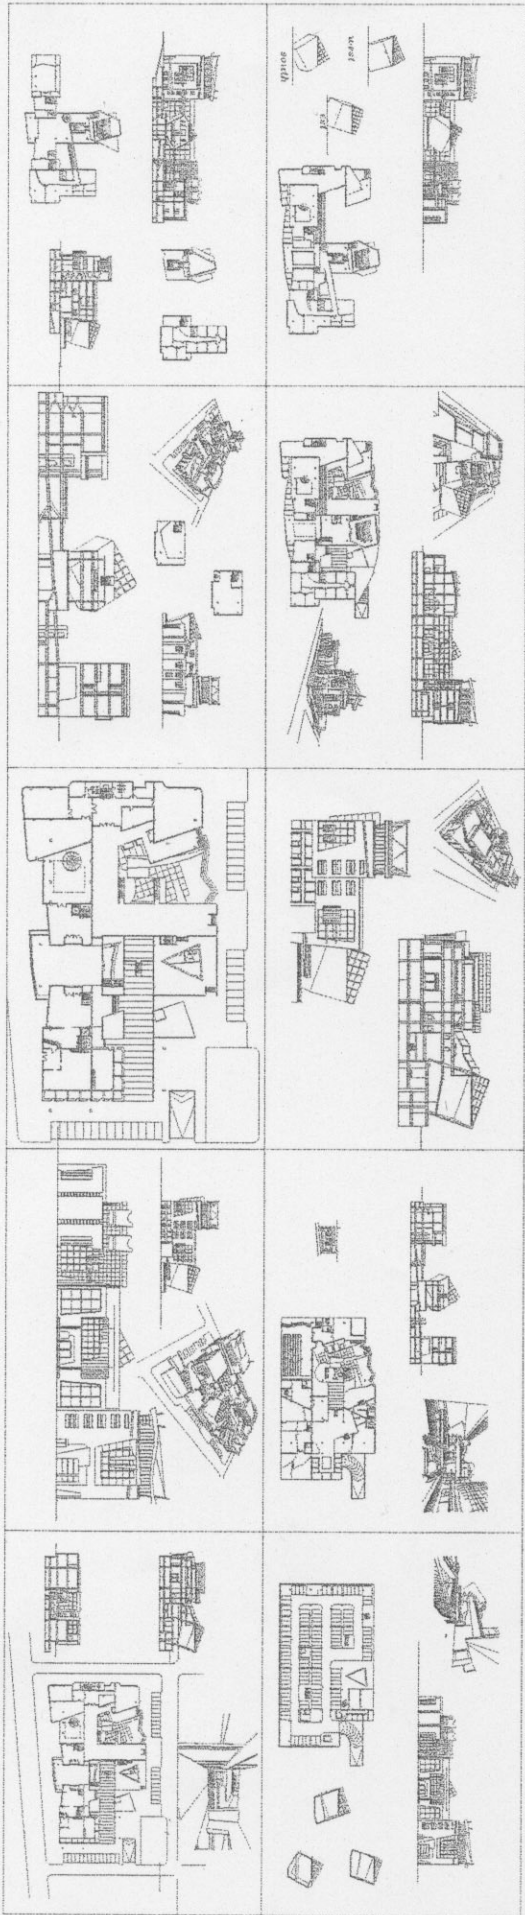



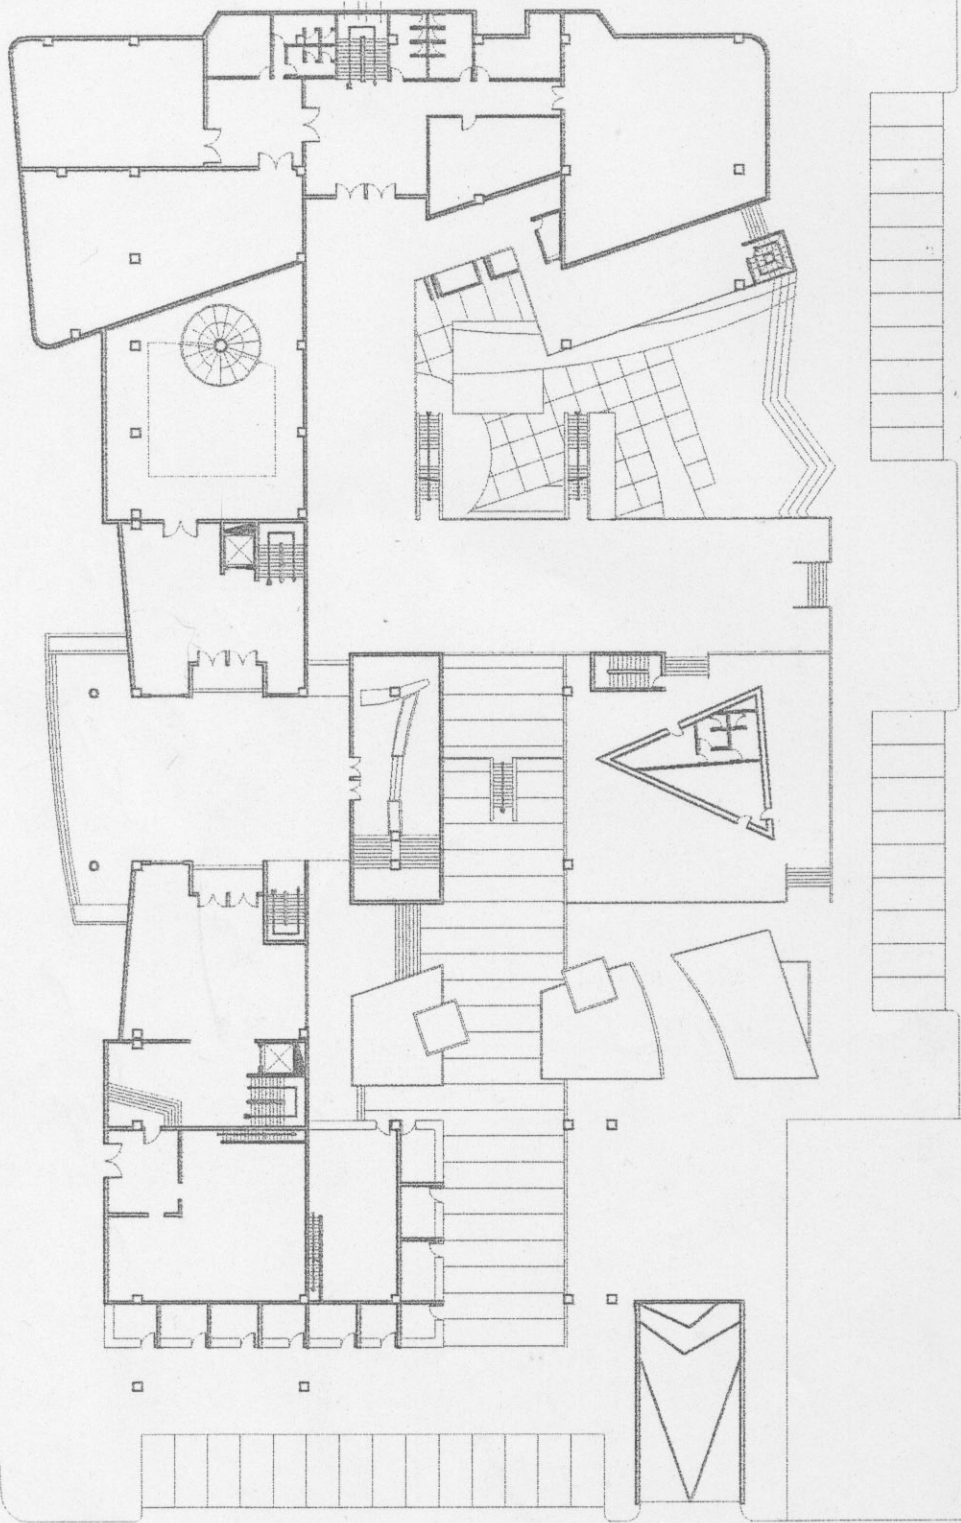



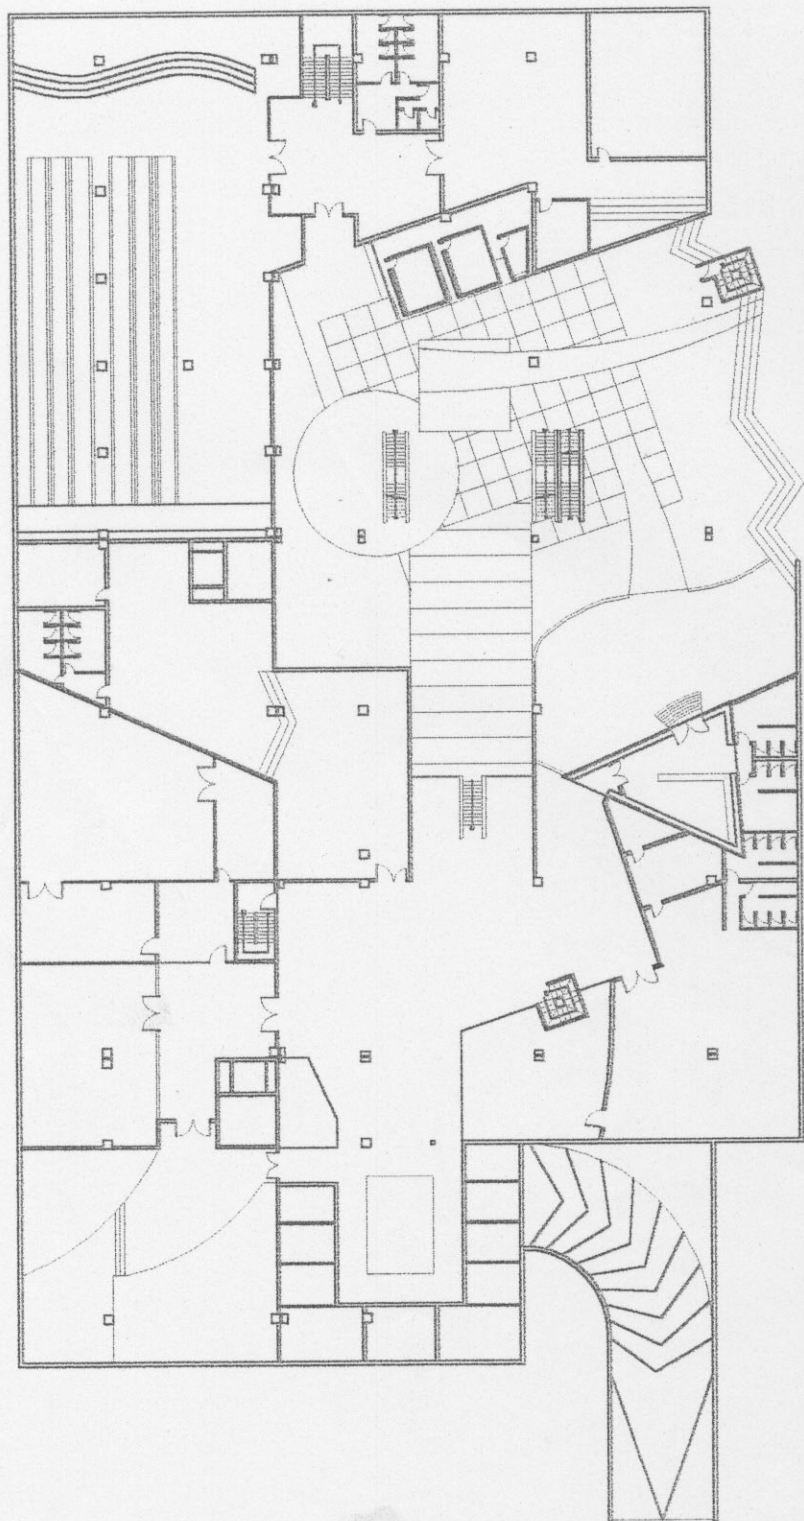


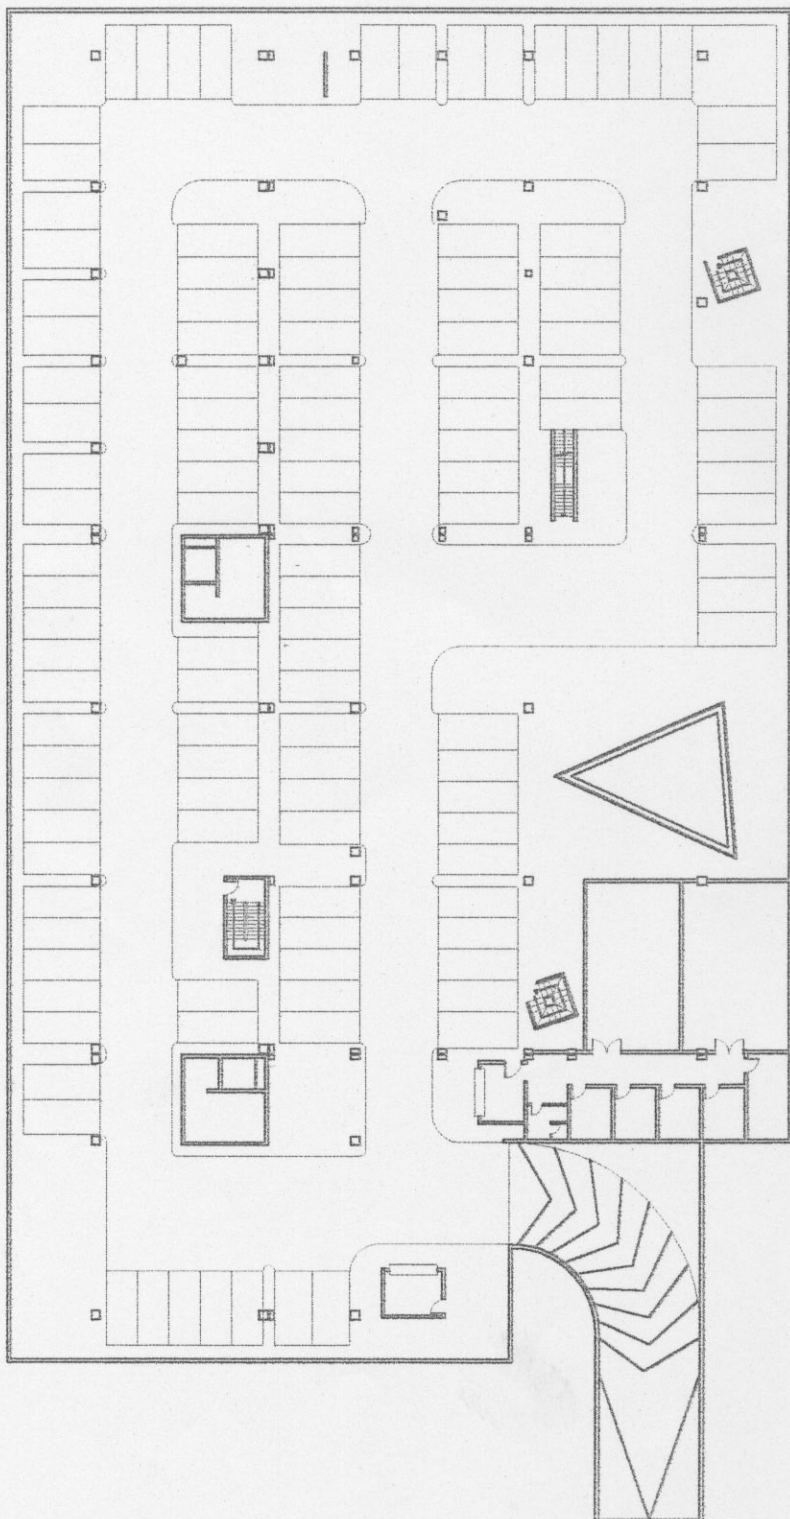




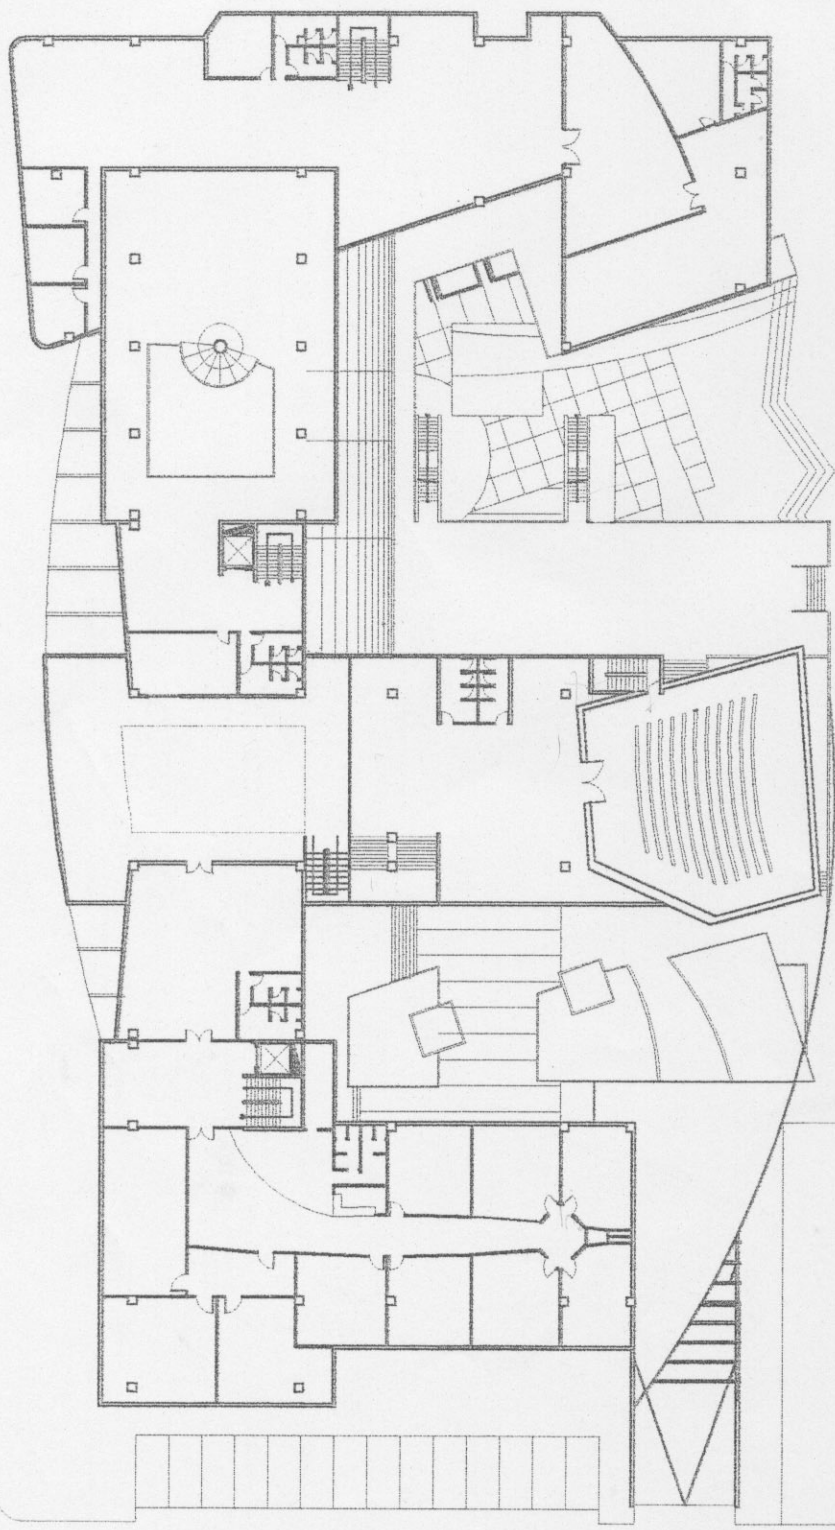



مسقط الطابق الثاني مقياس ١:٥٠٠

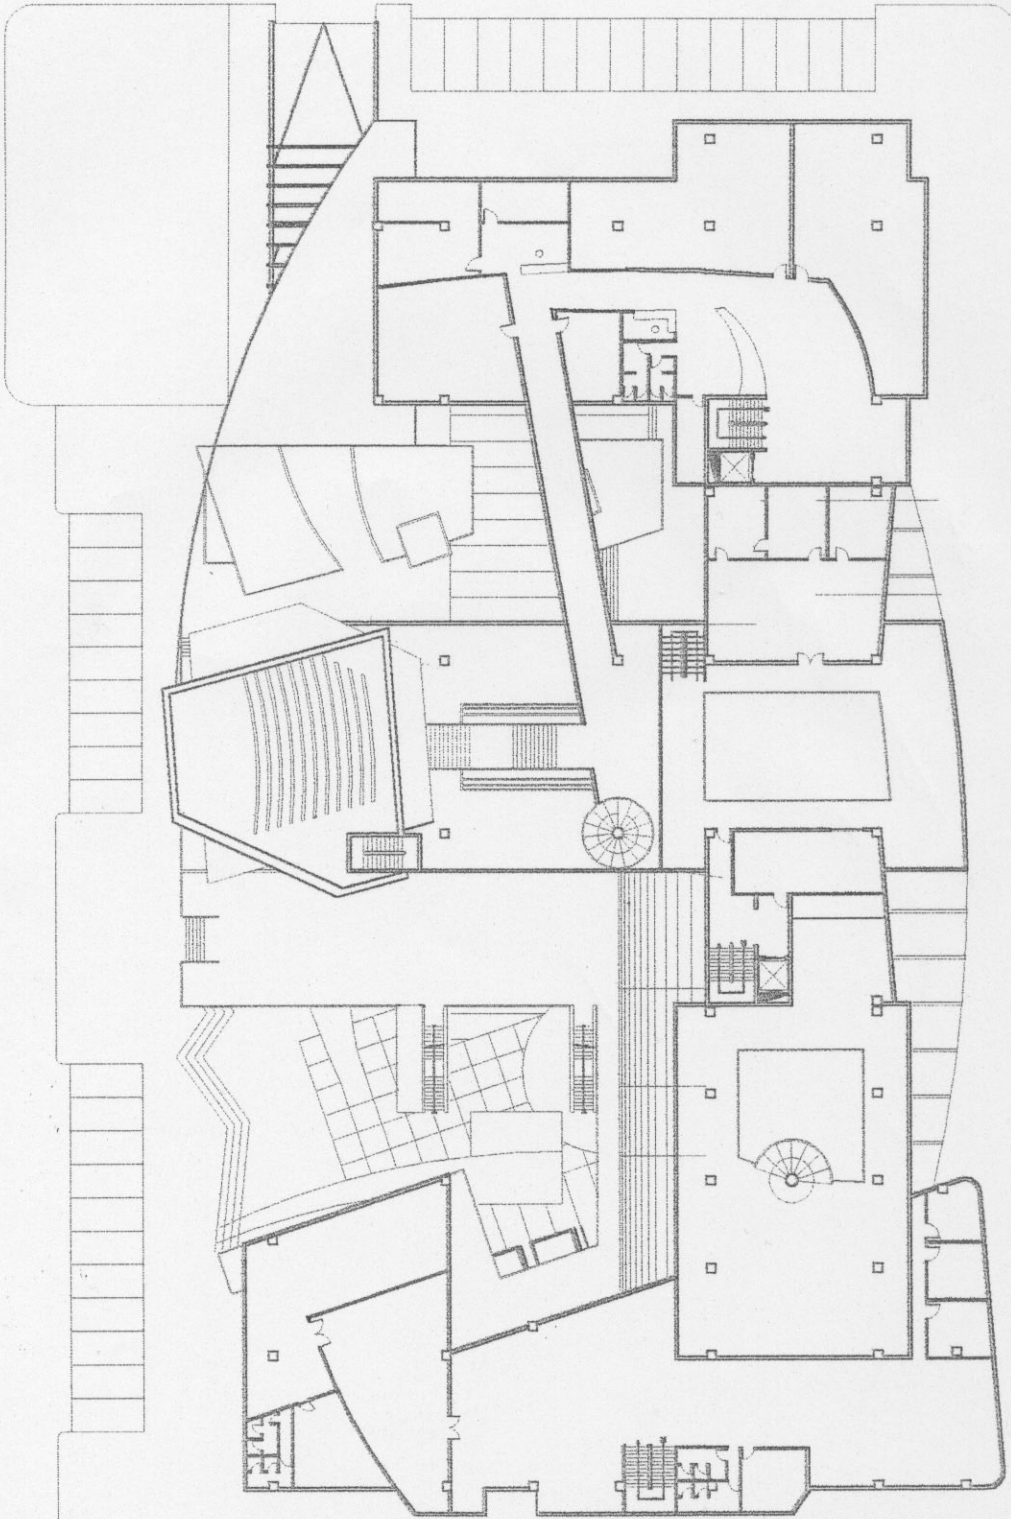


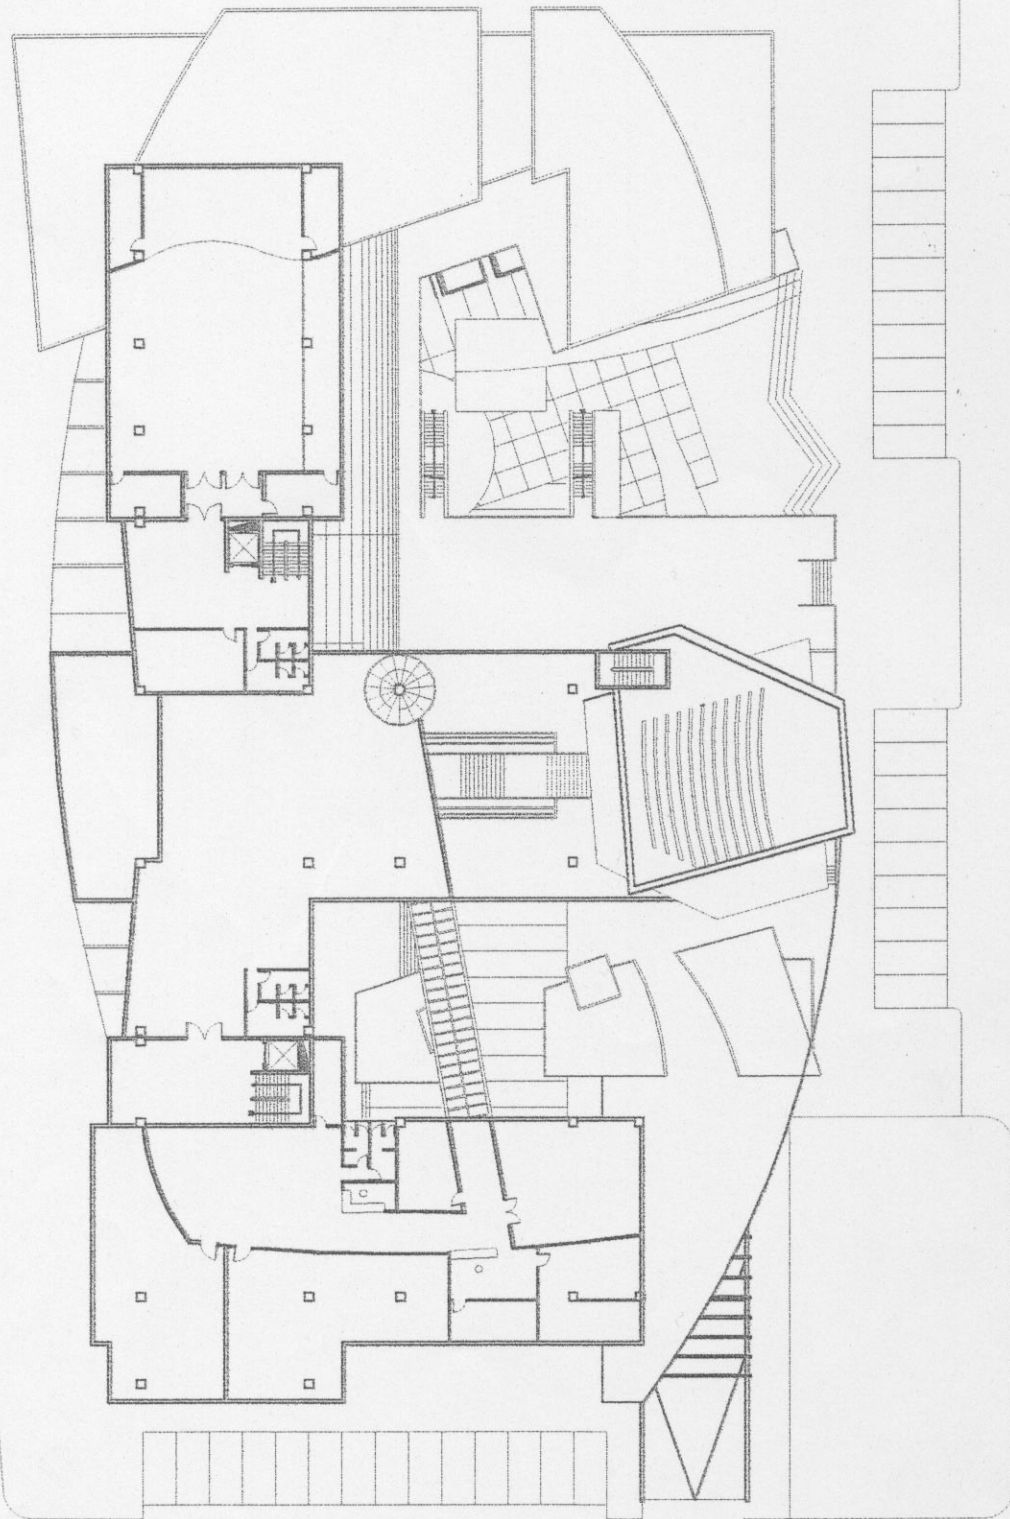




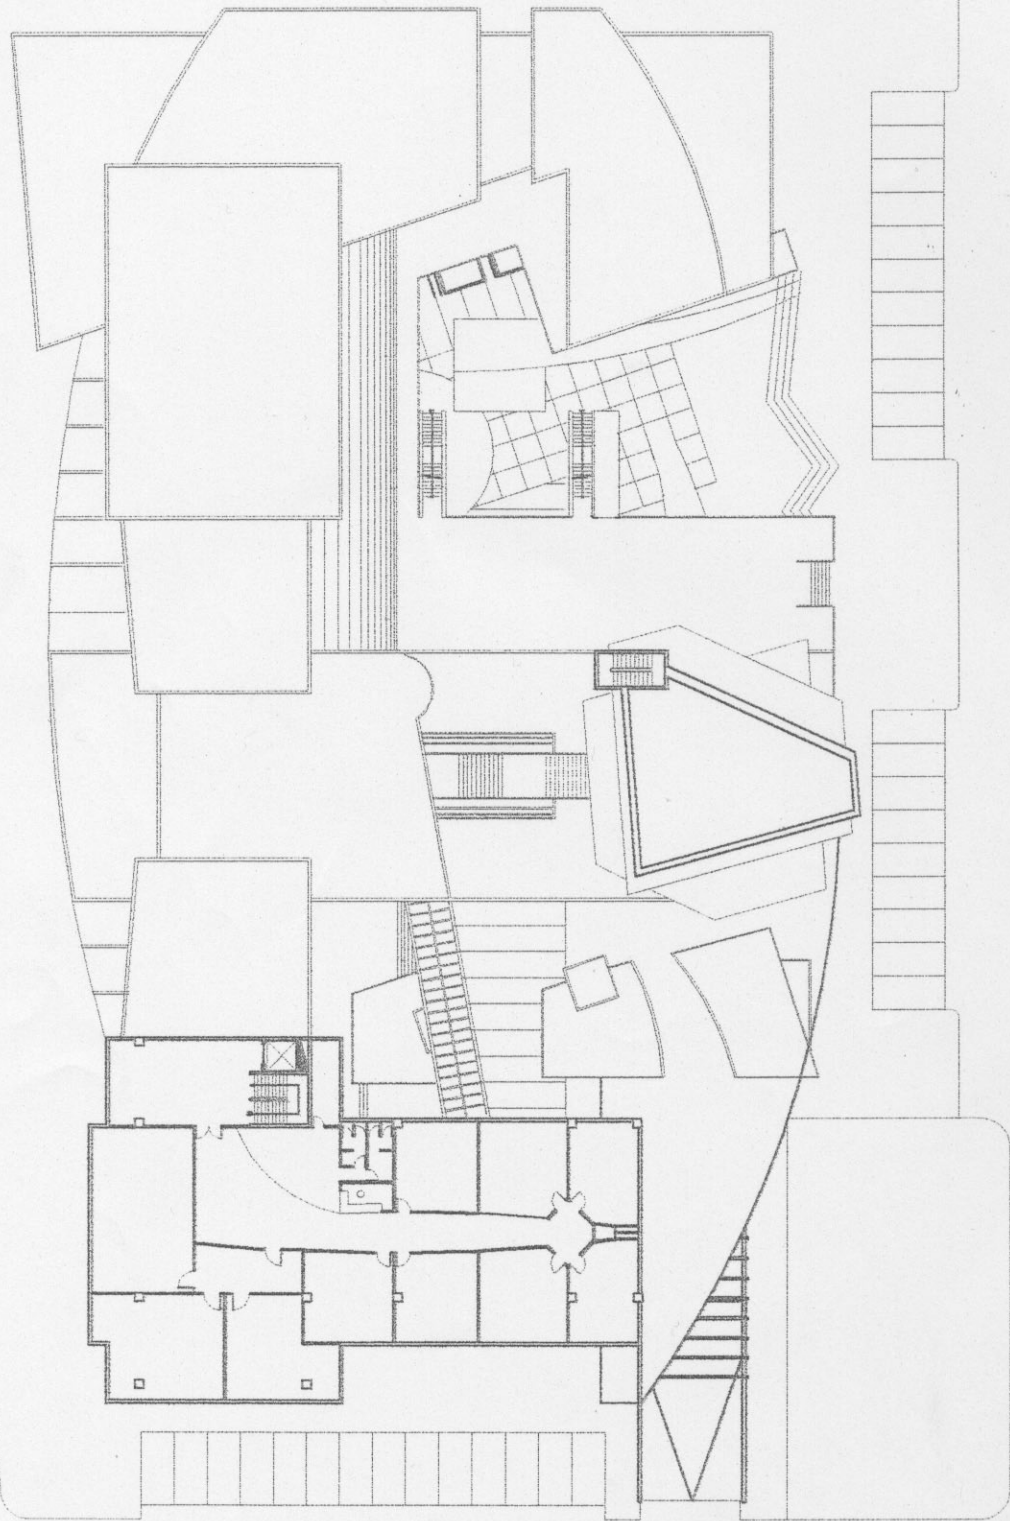


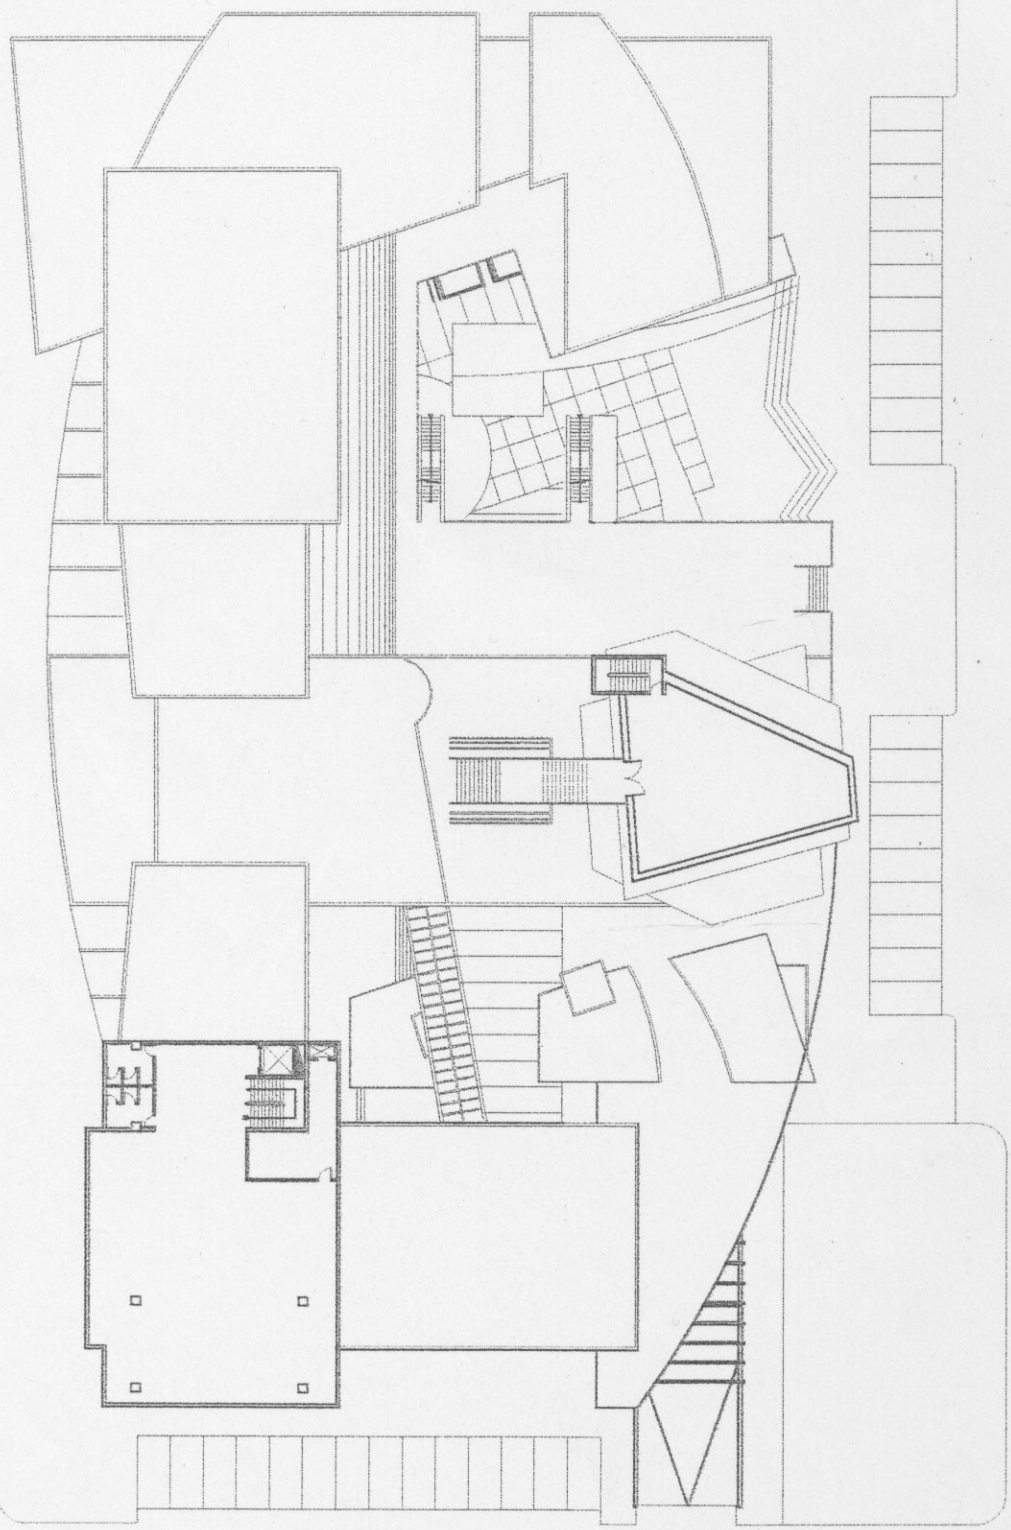





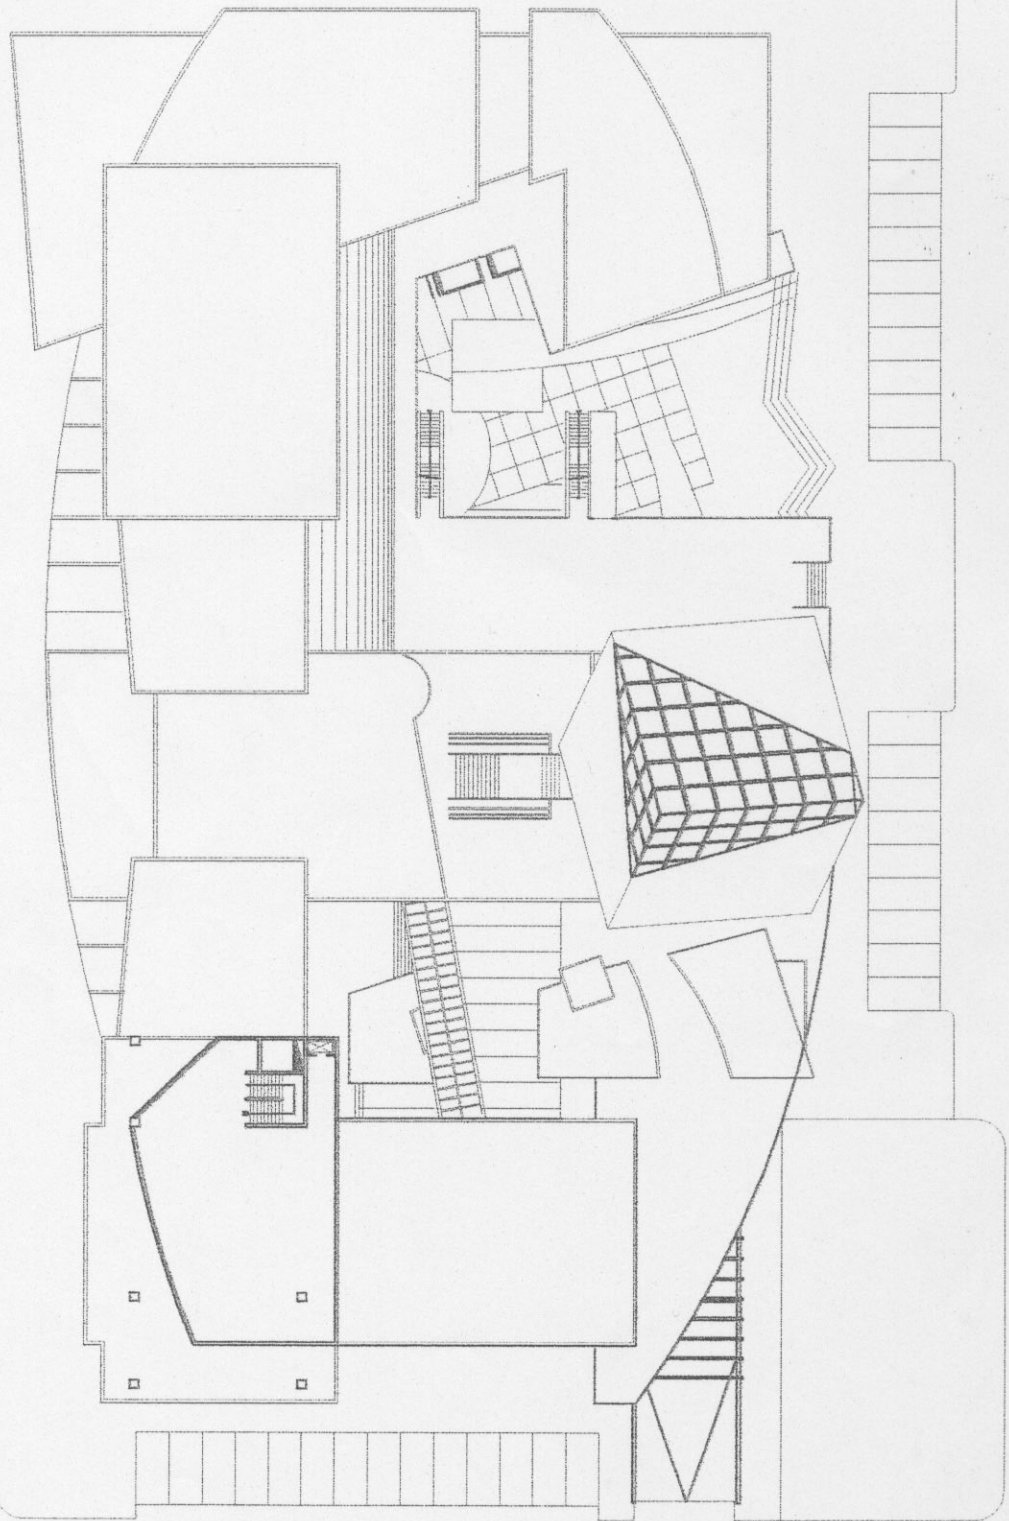


موقع عالم مقبلس ۱۱۰۰۰

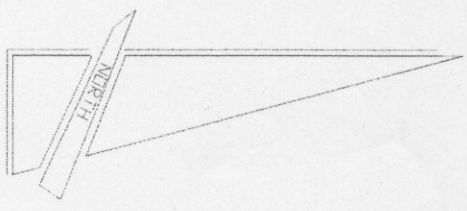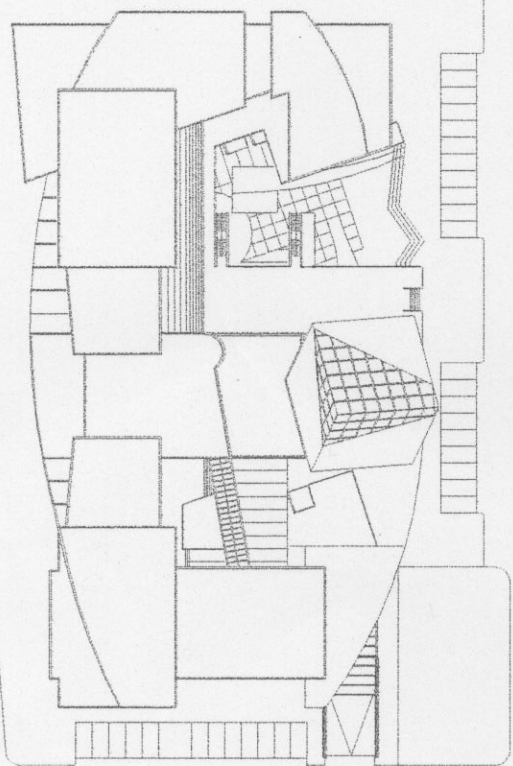


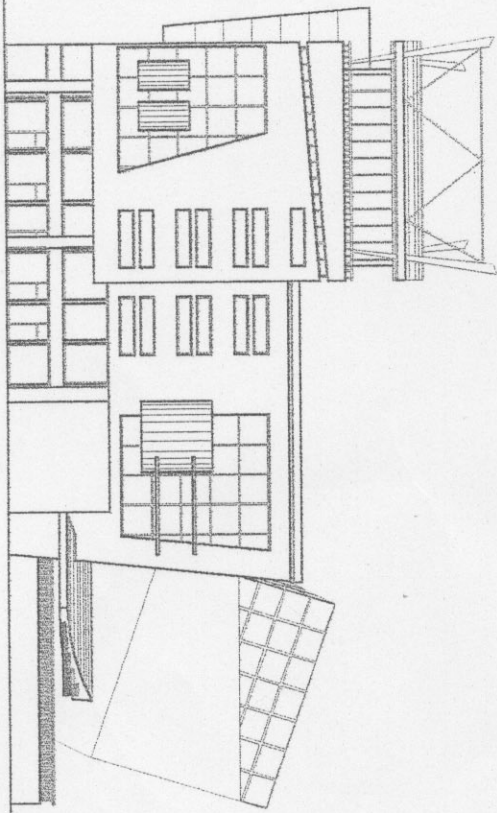



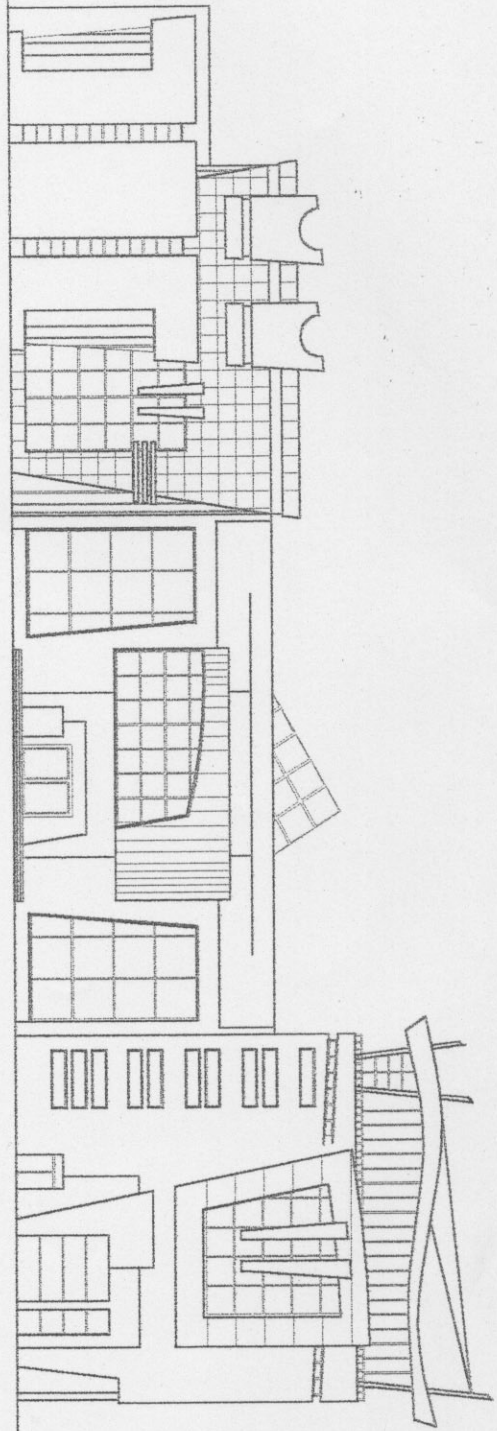



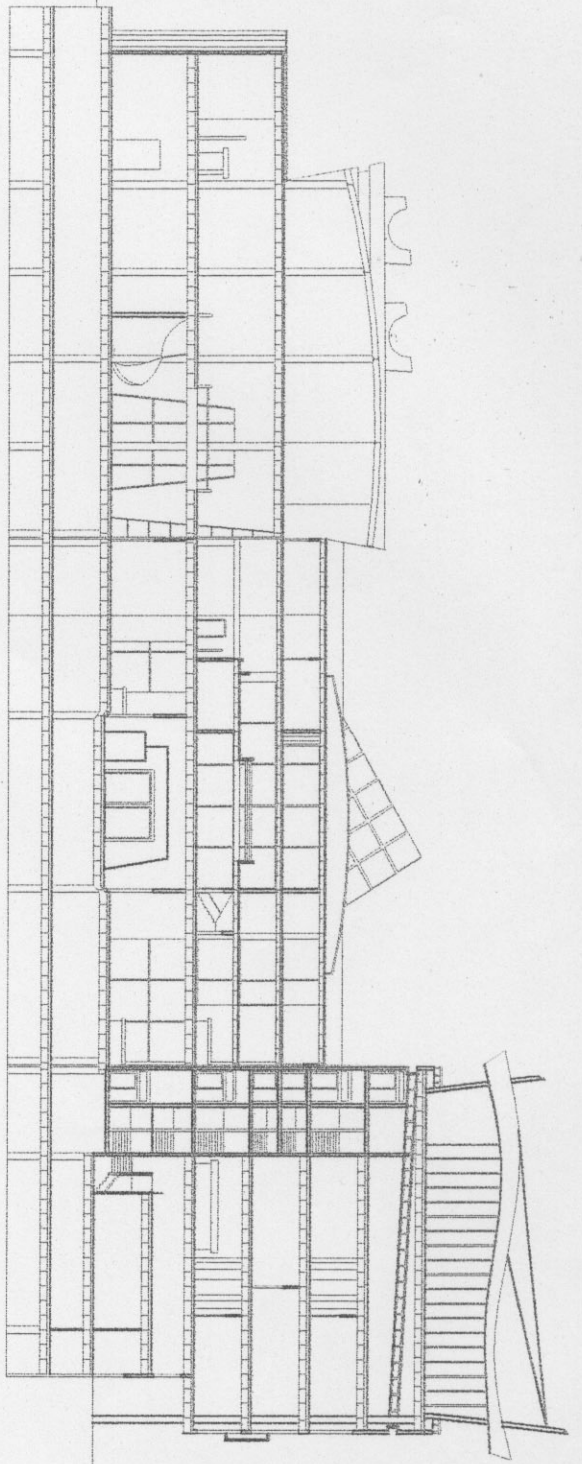


مقطع R - R
۱۵۰۰

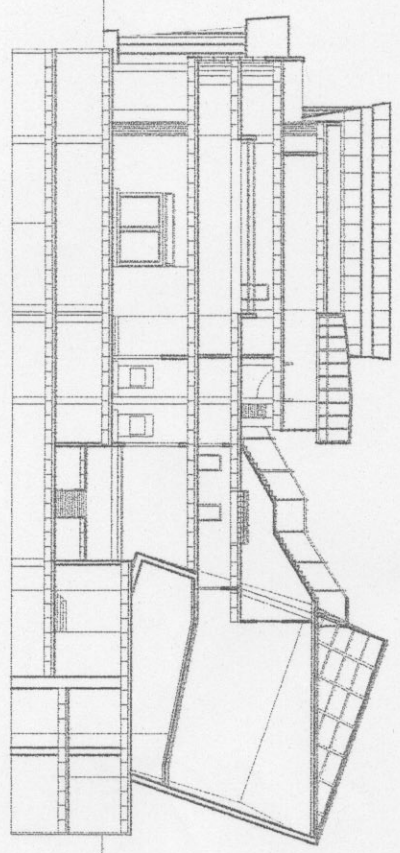


مقطع C - C
۱۵۰۰

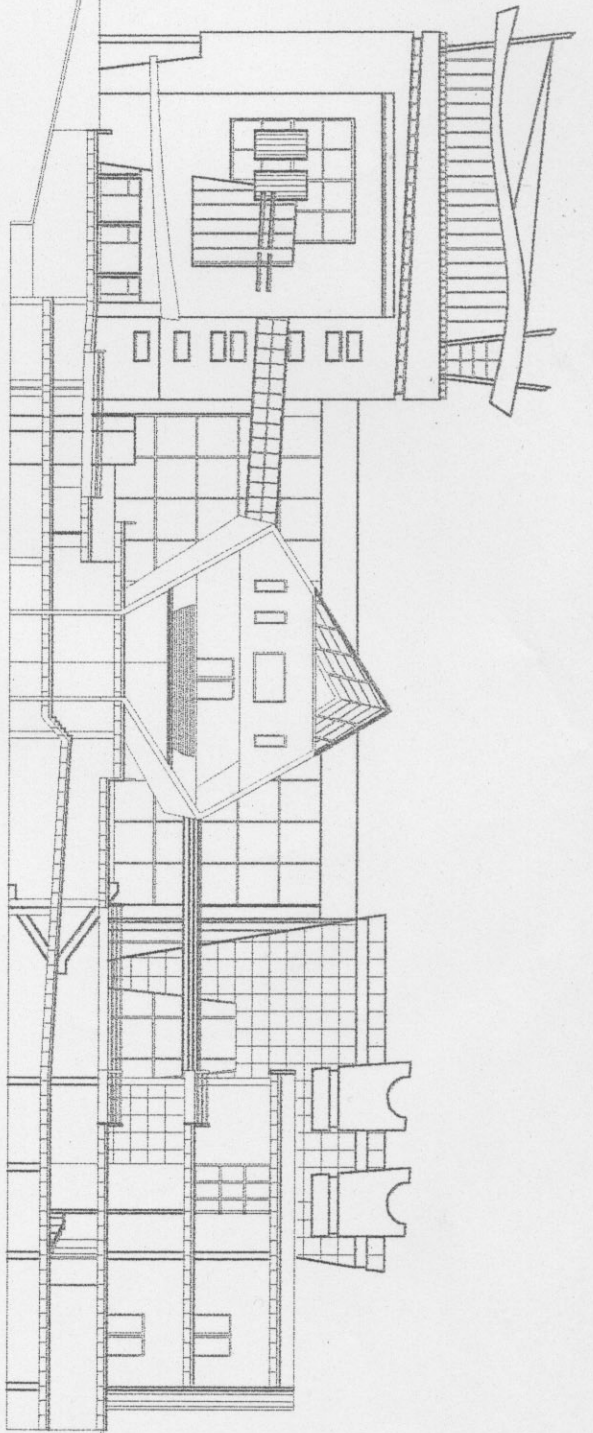


۱۸۵۰۰ مقیاس C — C

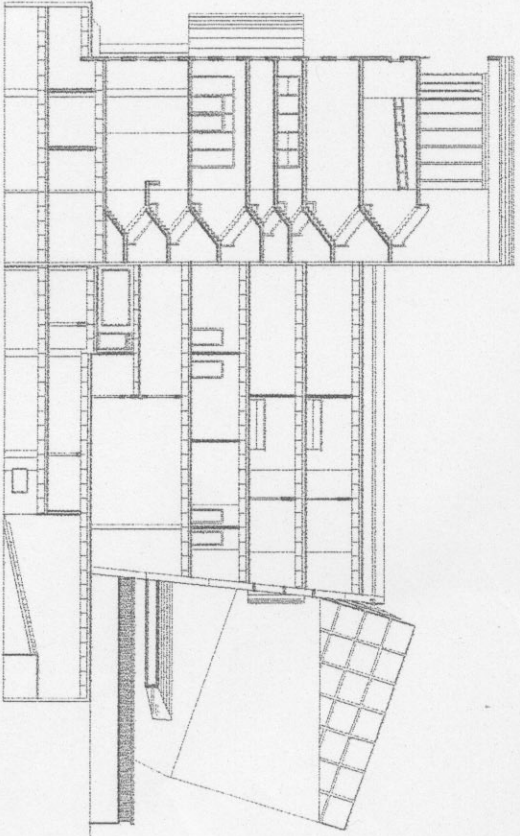


۱۸۵۰۰ مقیاس D — D

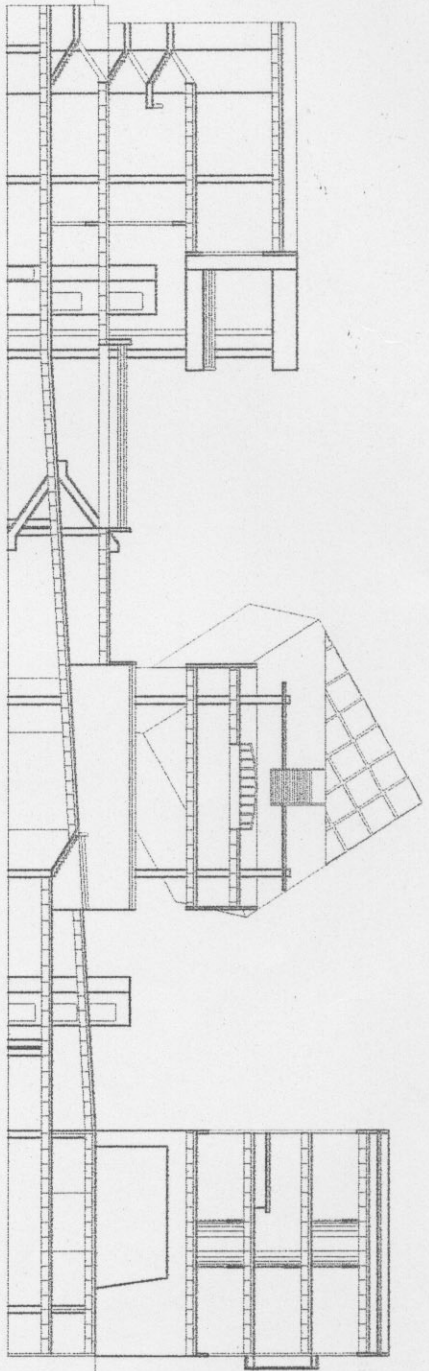


مقطع L - L ١٨٥٠٠ مقیاس

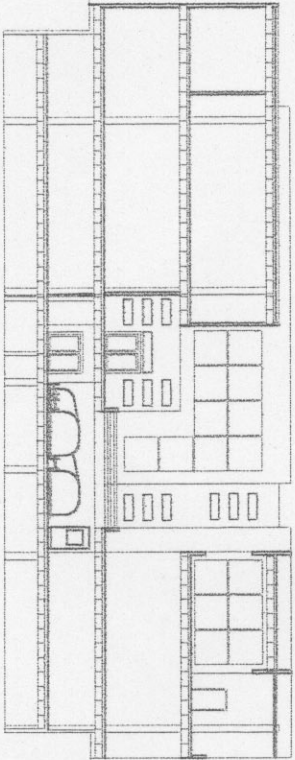


مقطع E - E ١٨٥٠٠ مقیاس

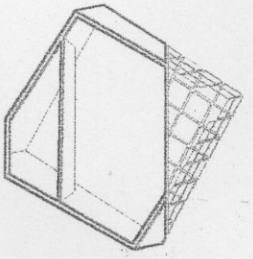


South

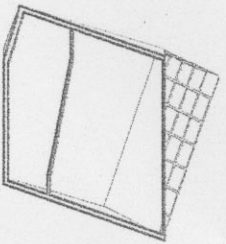


West

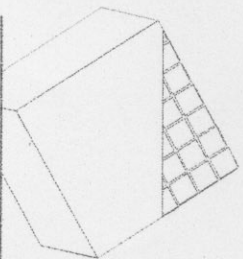


South

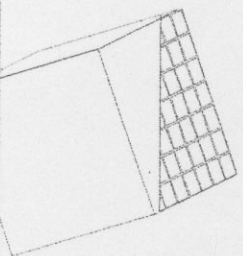


West

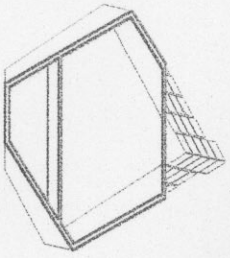


North

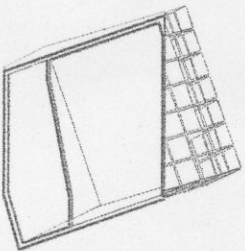

East

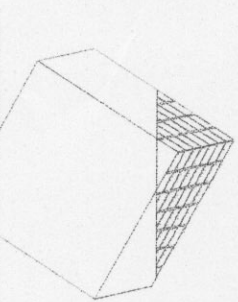


North

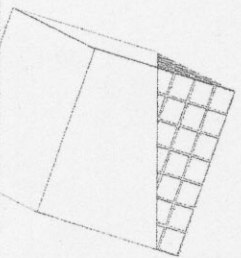


East

الشمالی

الجنوبی

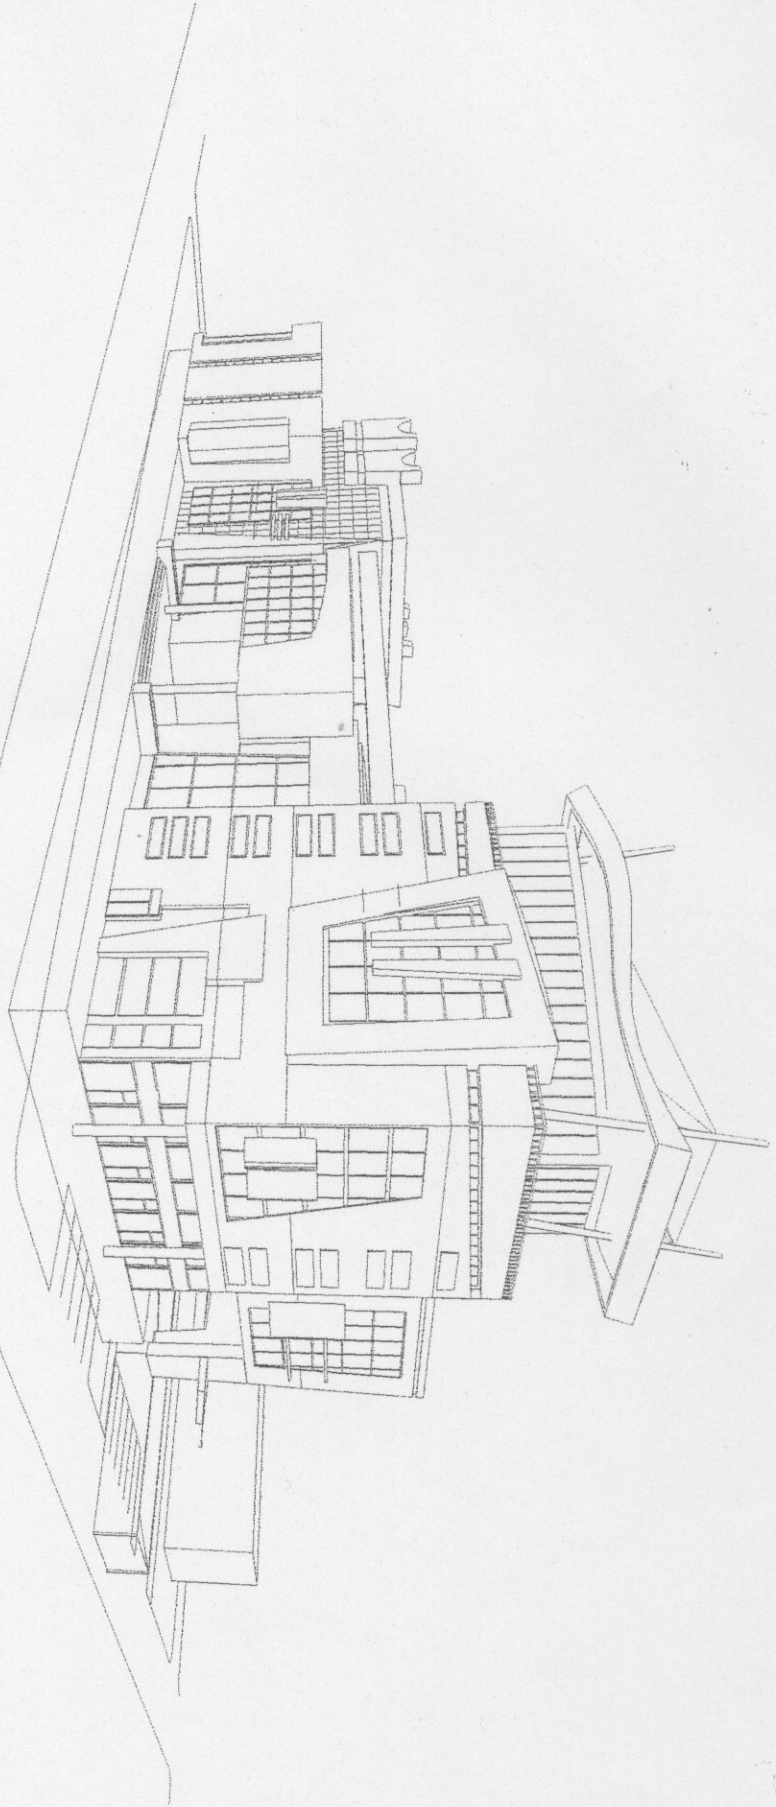


◆ ◆ ◆

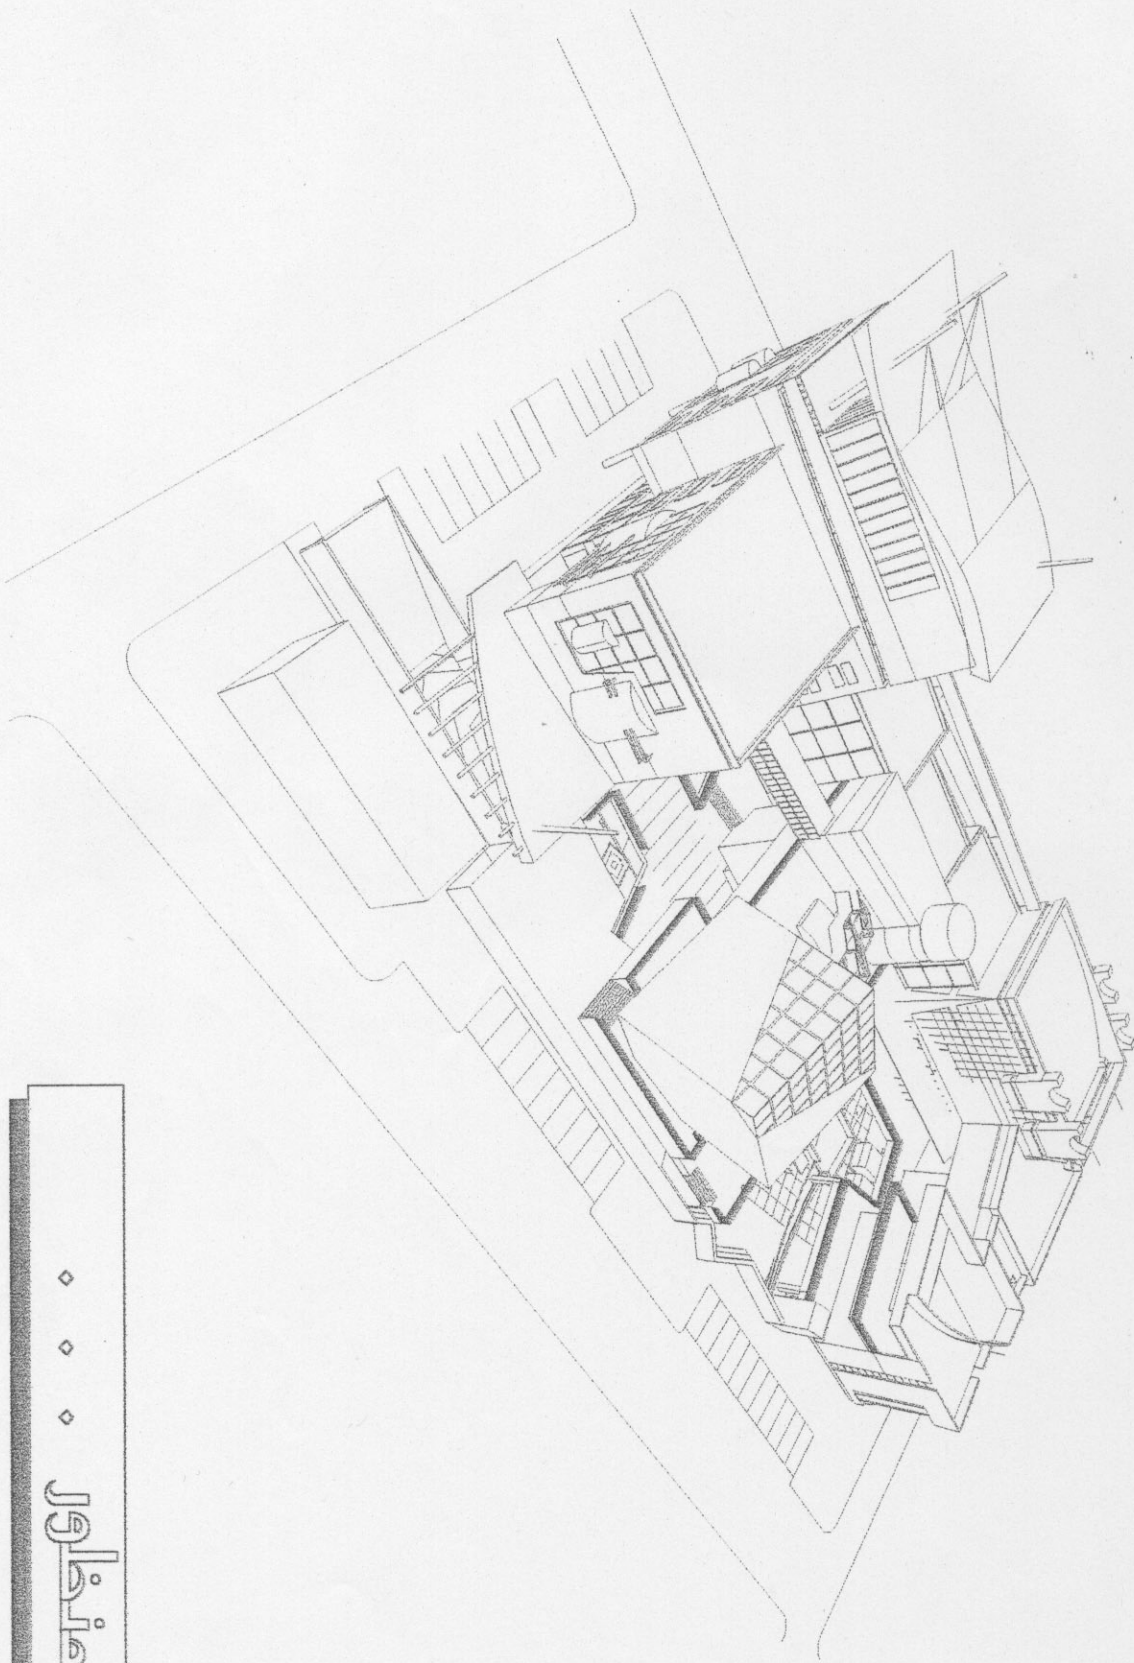








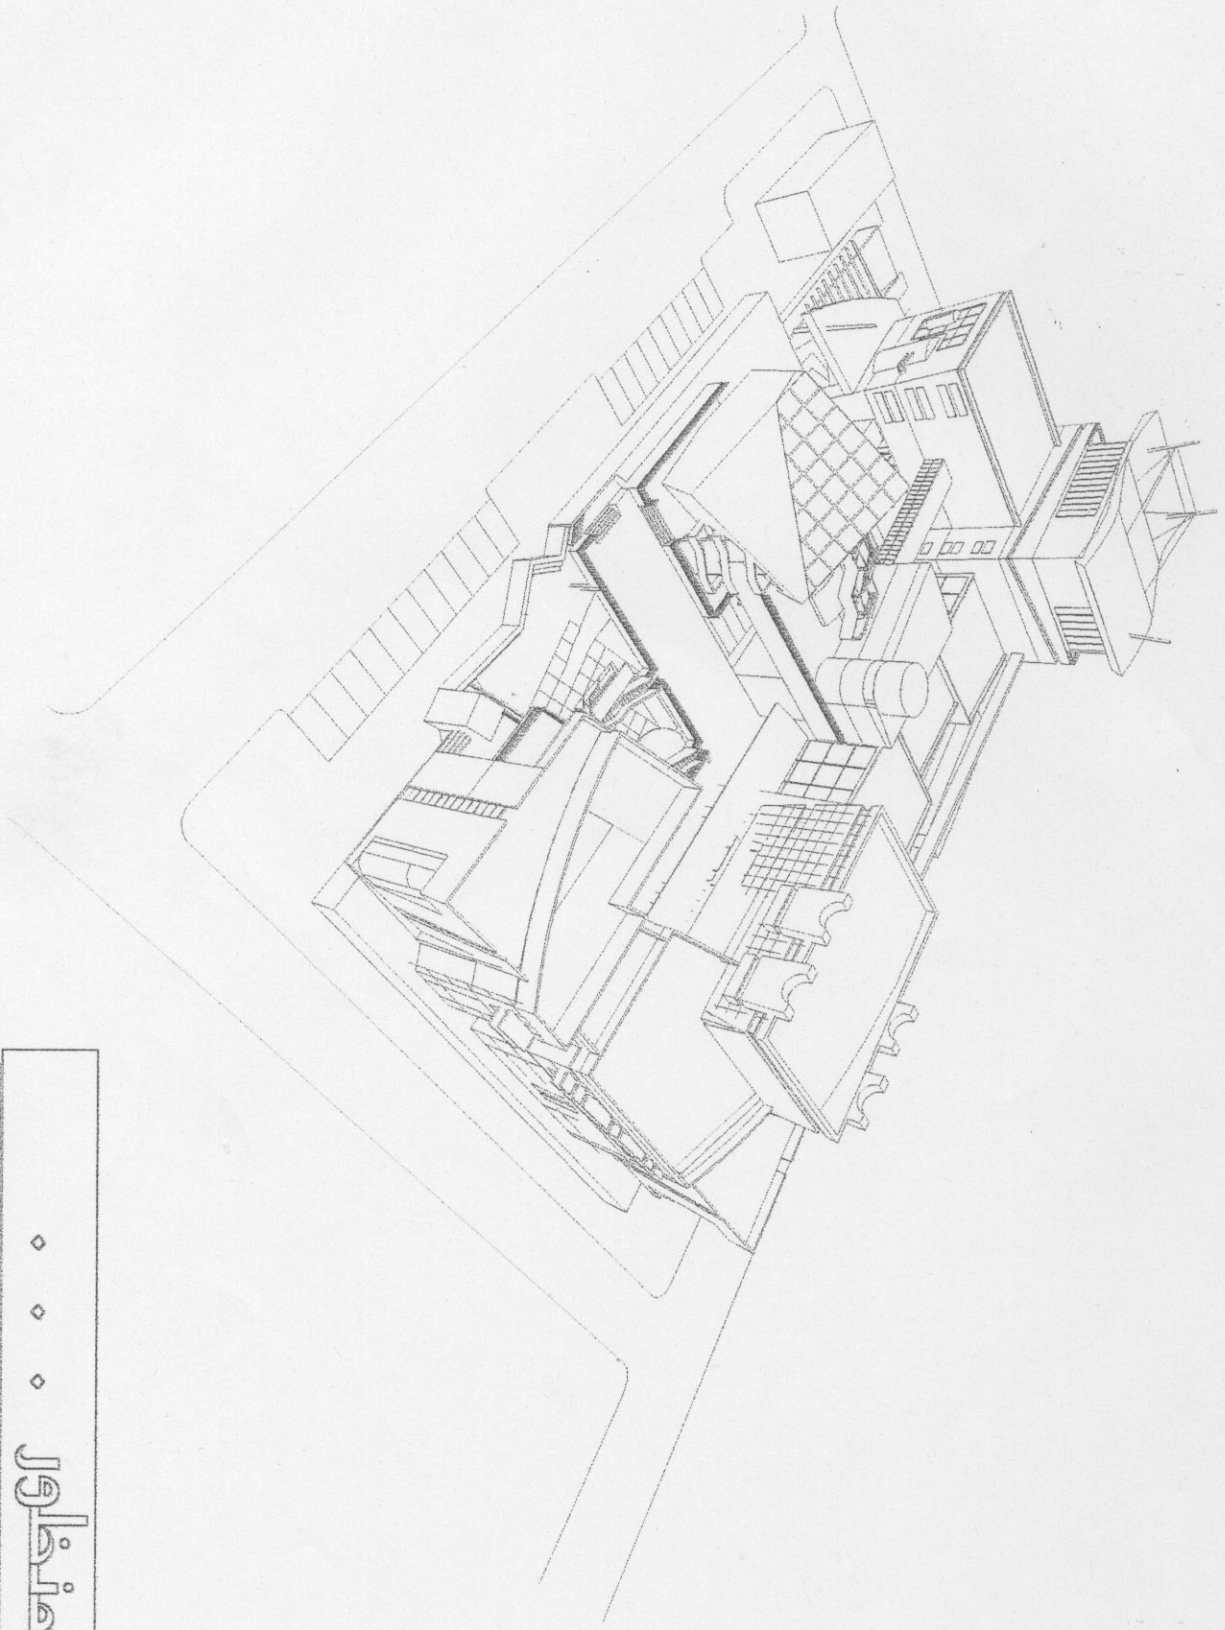


♦ ♦ ♦
منظور

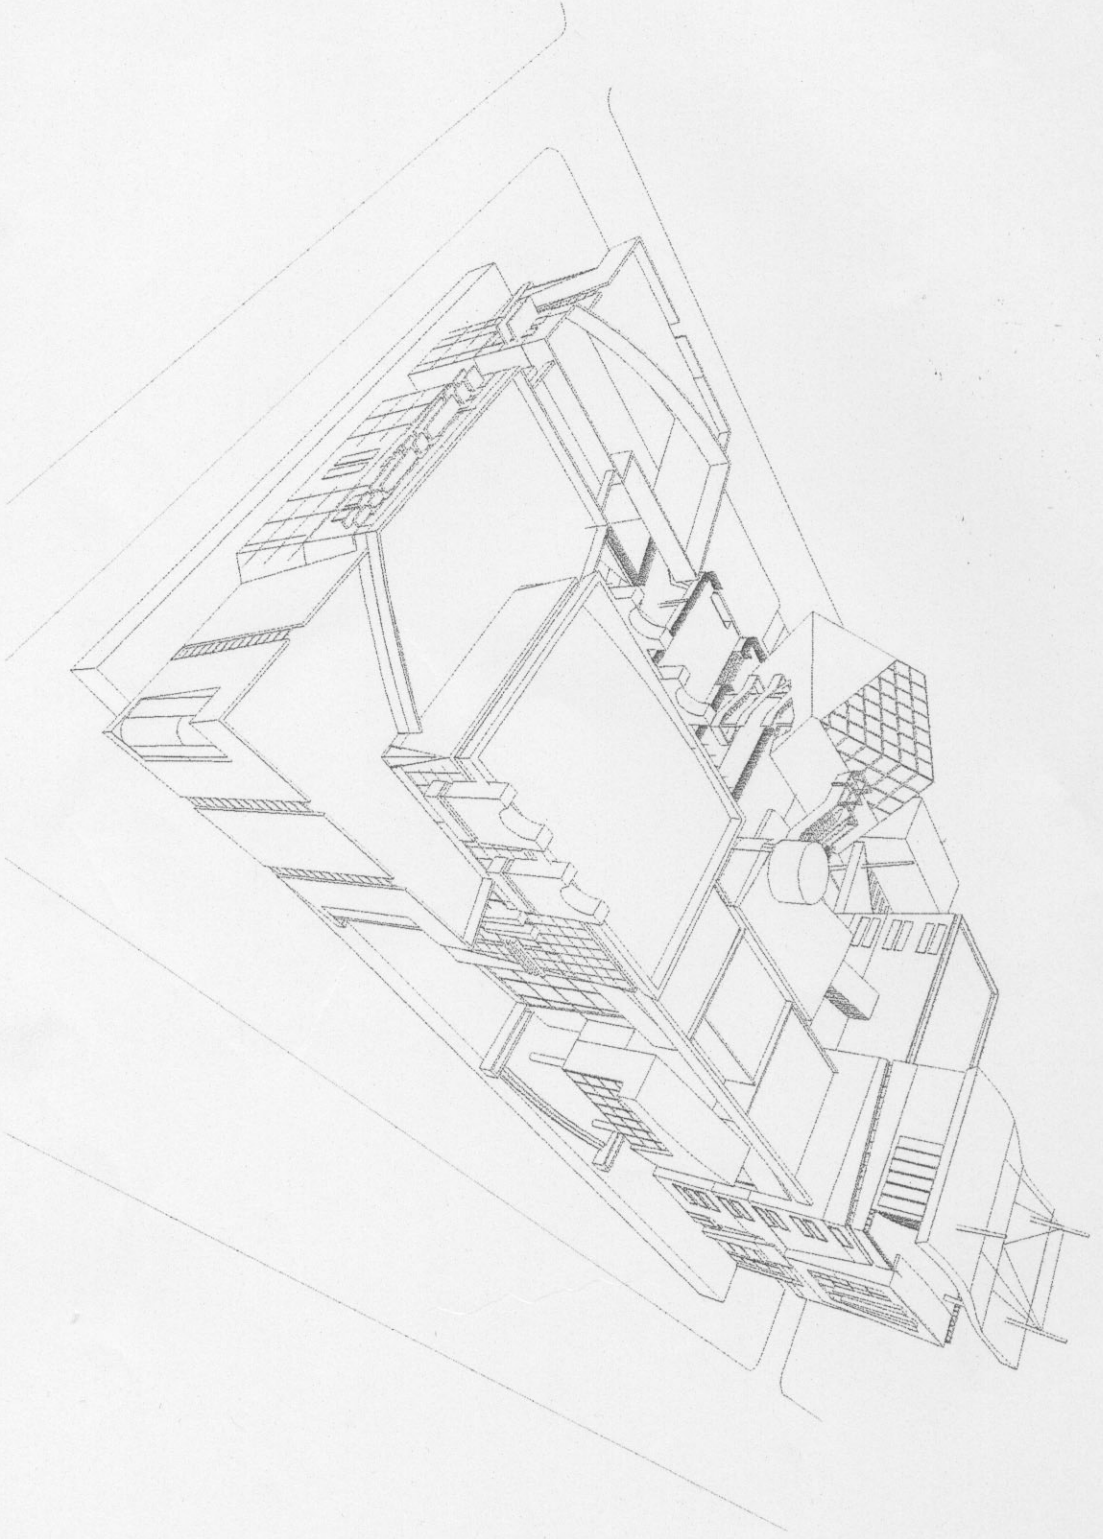

♦ ♦ ♦
منظور

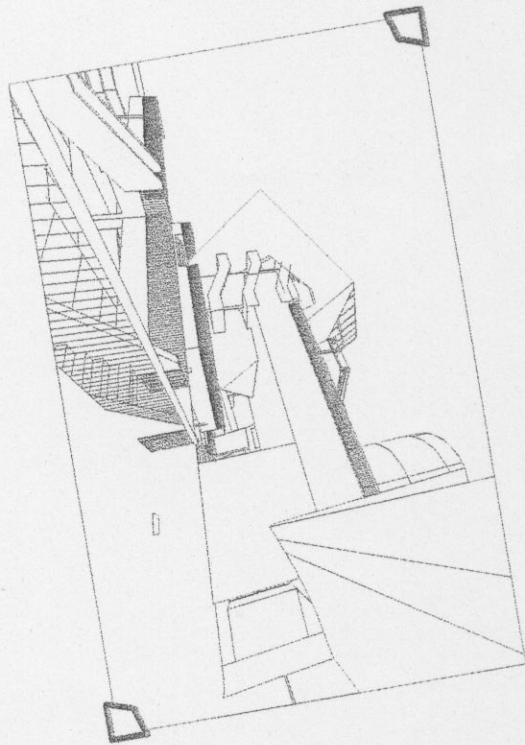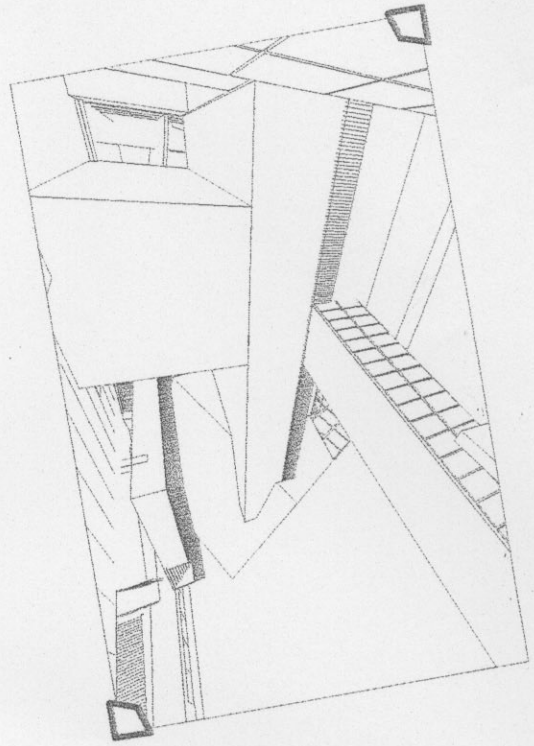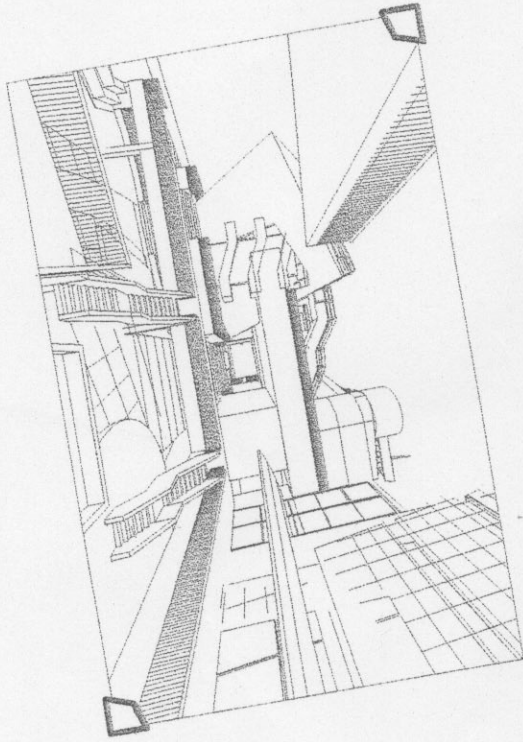

♦ ♦ ♦

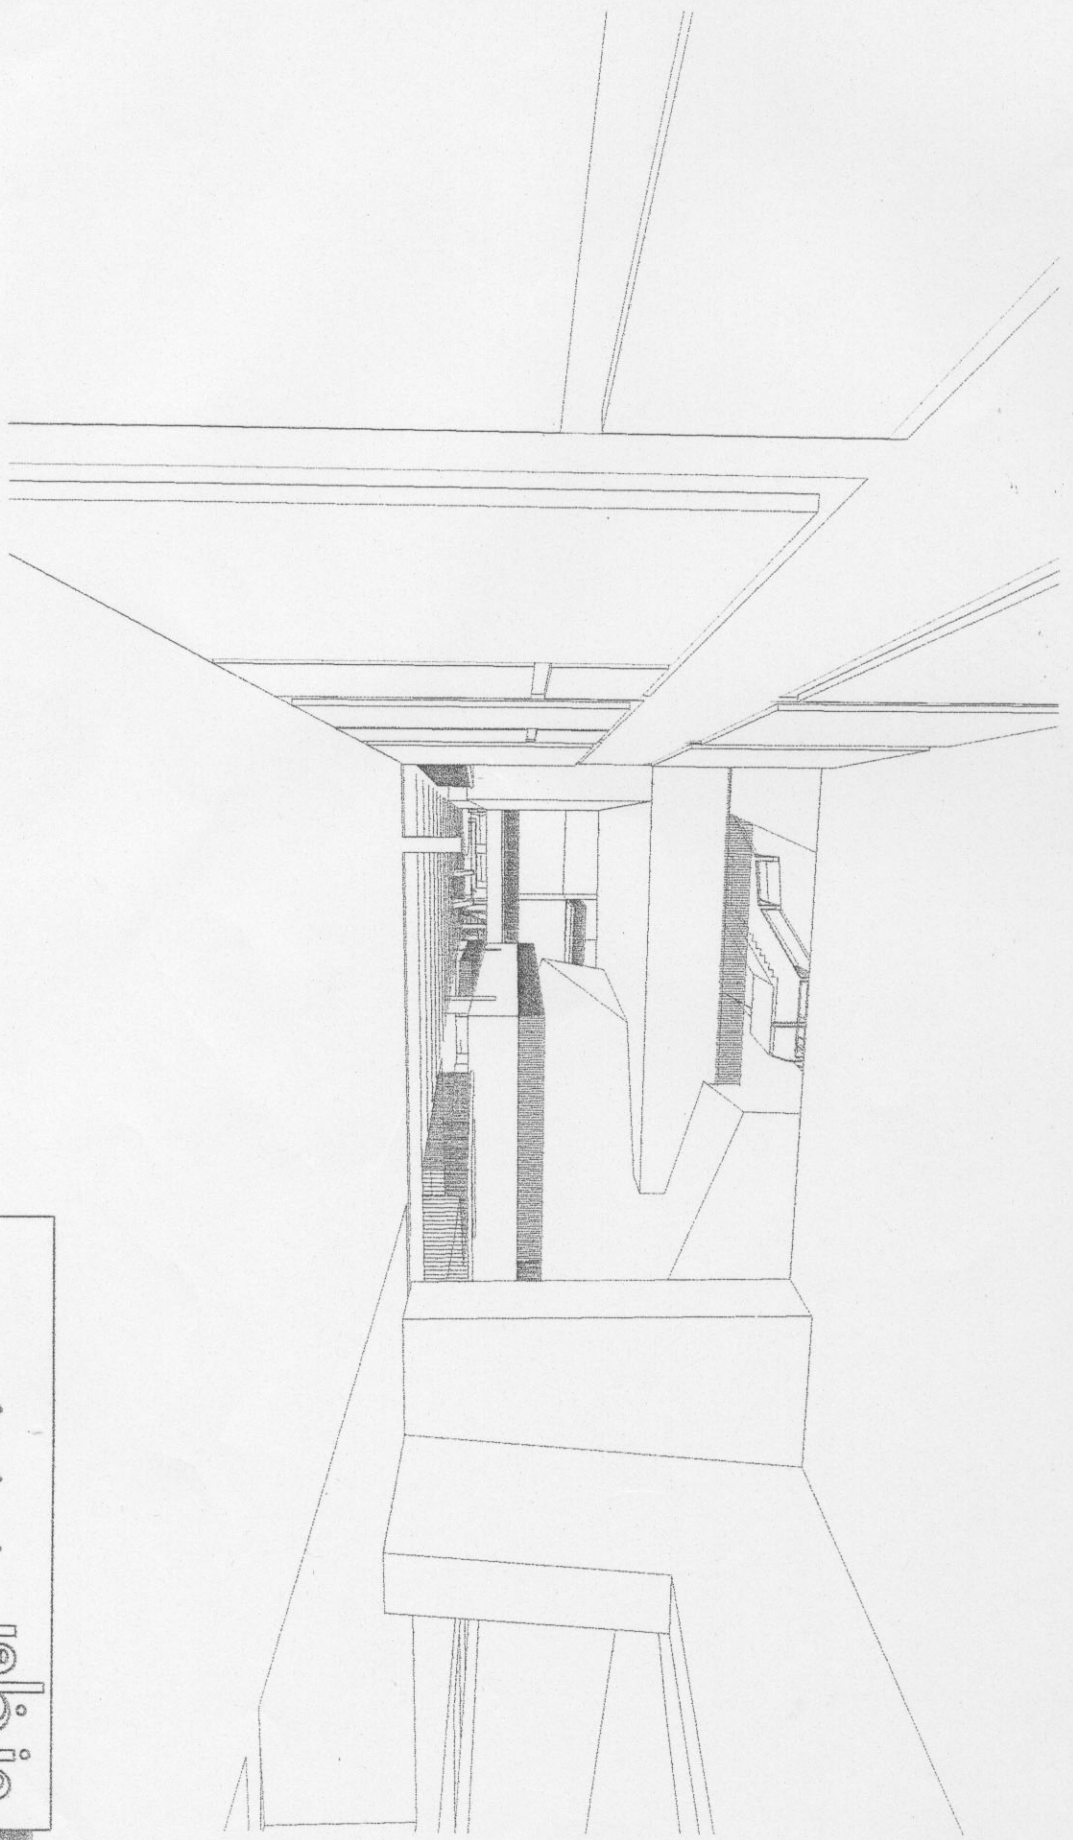


